


FULLRIGGAREN

CA 930m²

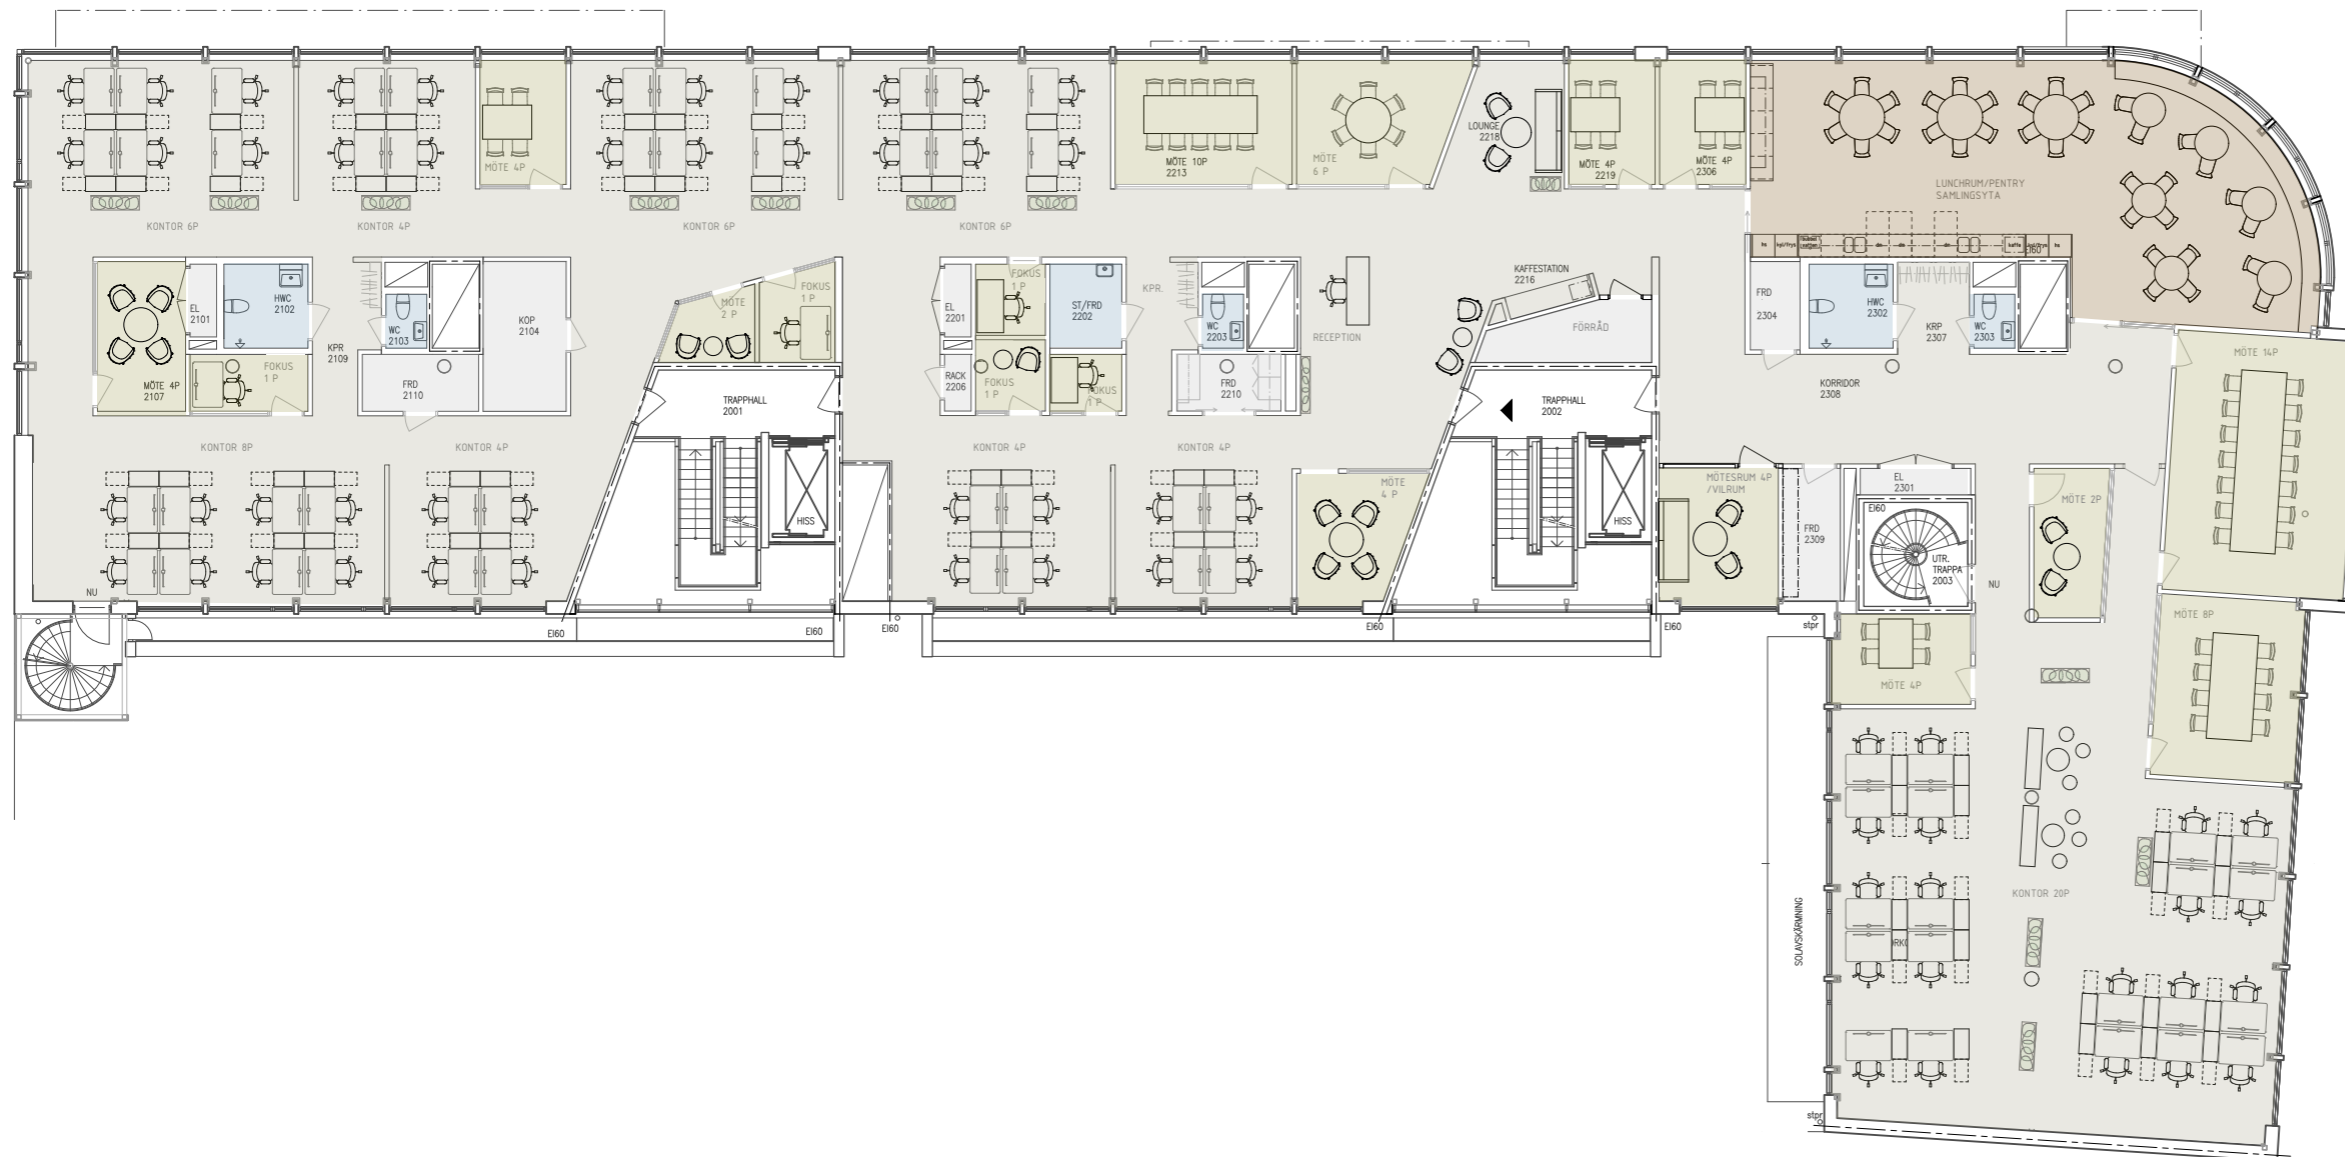

Fasta arbetsplatser 62 st.
ca 15 kvm/person

- Mötesrum 14p - 1 st
- Mötesrum 10p - 1 st
- Mötesrum 8p - 1 st
- Mötesrum 6p - 1 st
- Mötesrum 4p - 7 st
- Mötesrum 2p - 2 st
- Fokus rum 1p - 5 st

- Kontorsyta
- Mötesrum
- Lunchrum, Pentry
- Wc, Rwc, Städ
- Förråd, Elc

