


## Förklaringar

- Entré
- Förvaring / toaletter
- Kontor / konferens

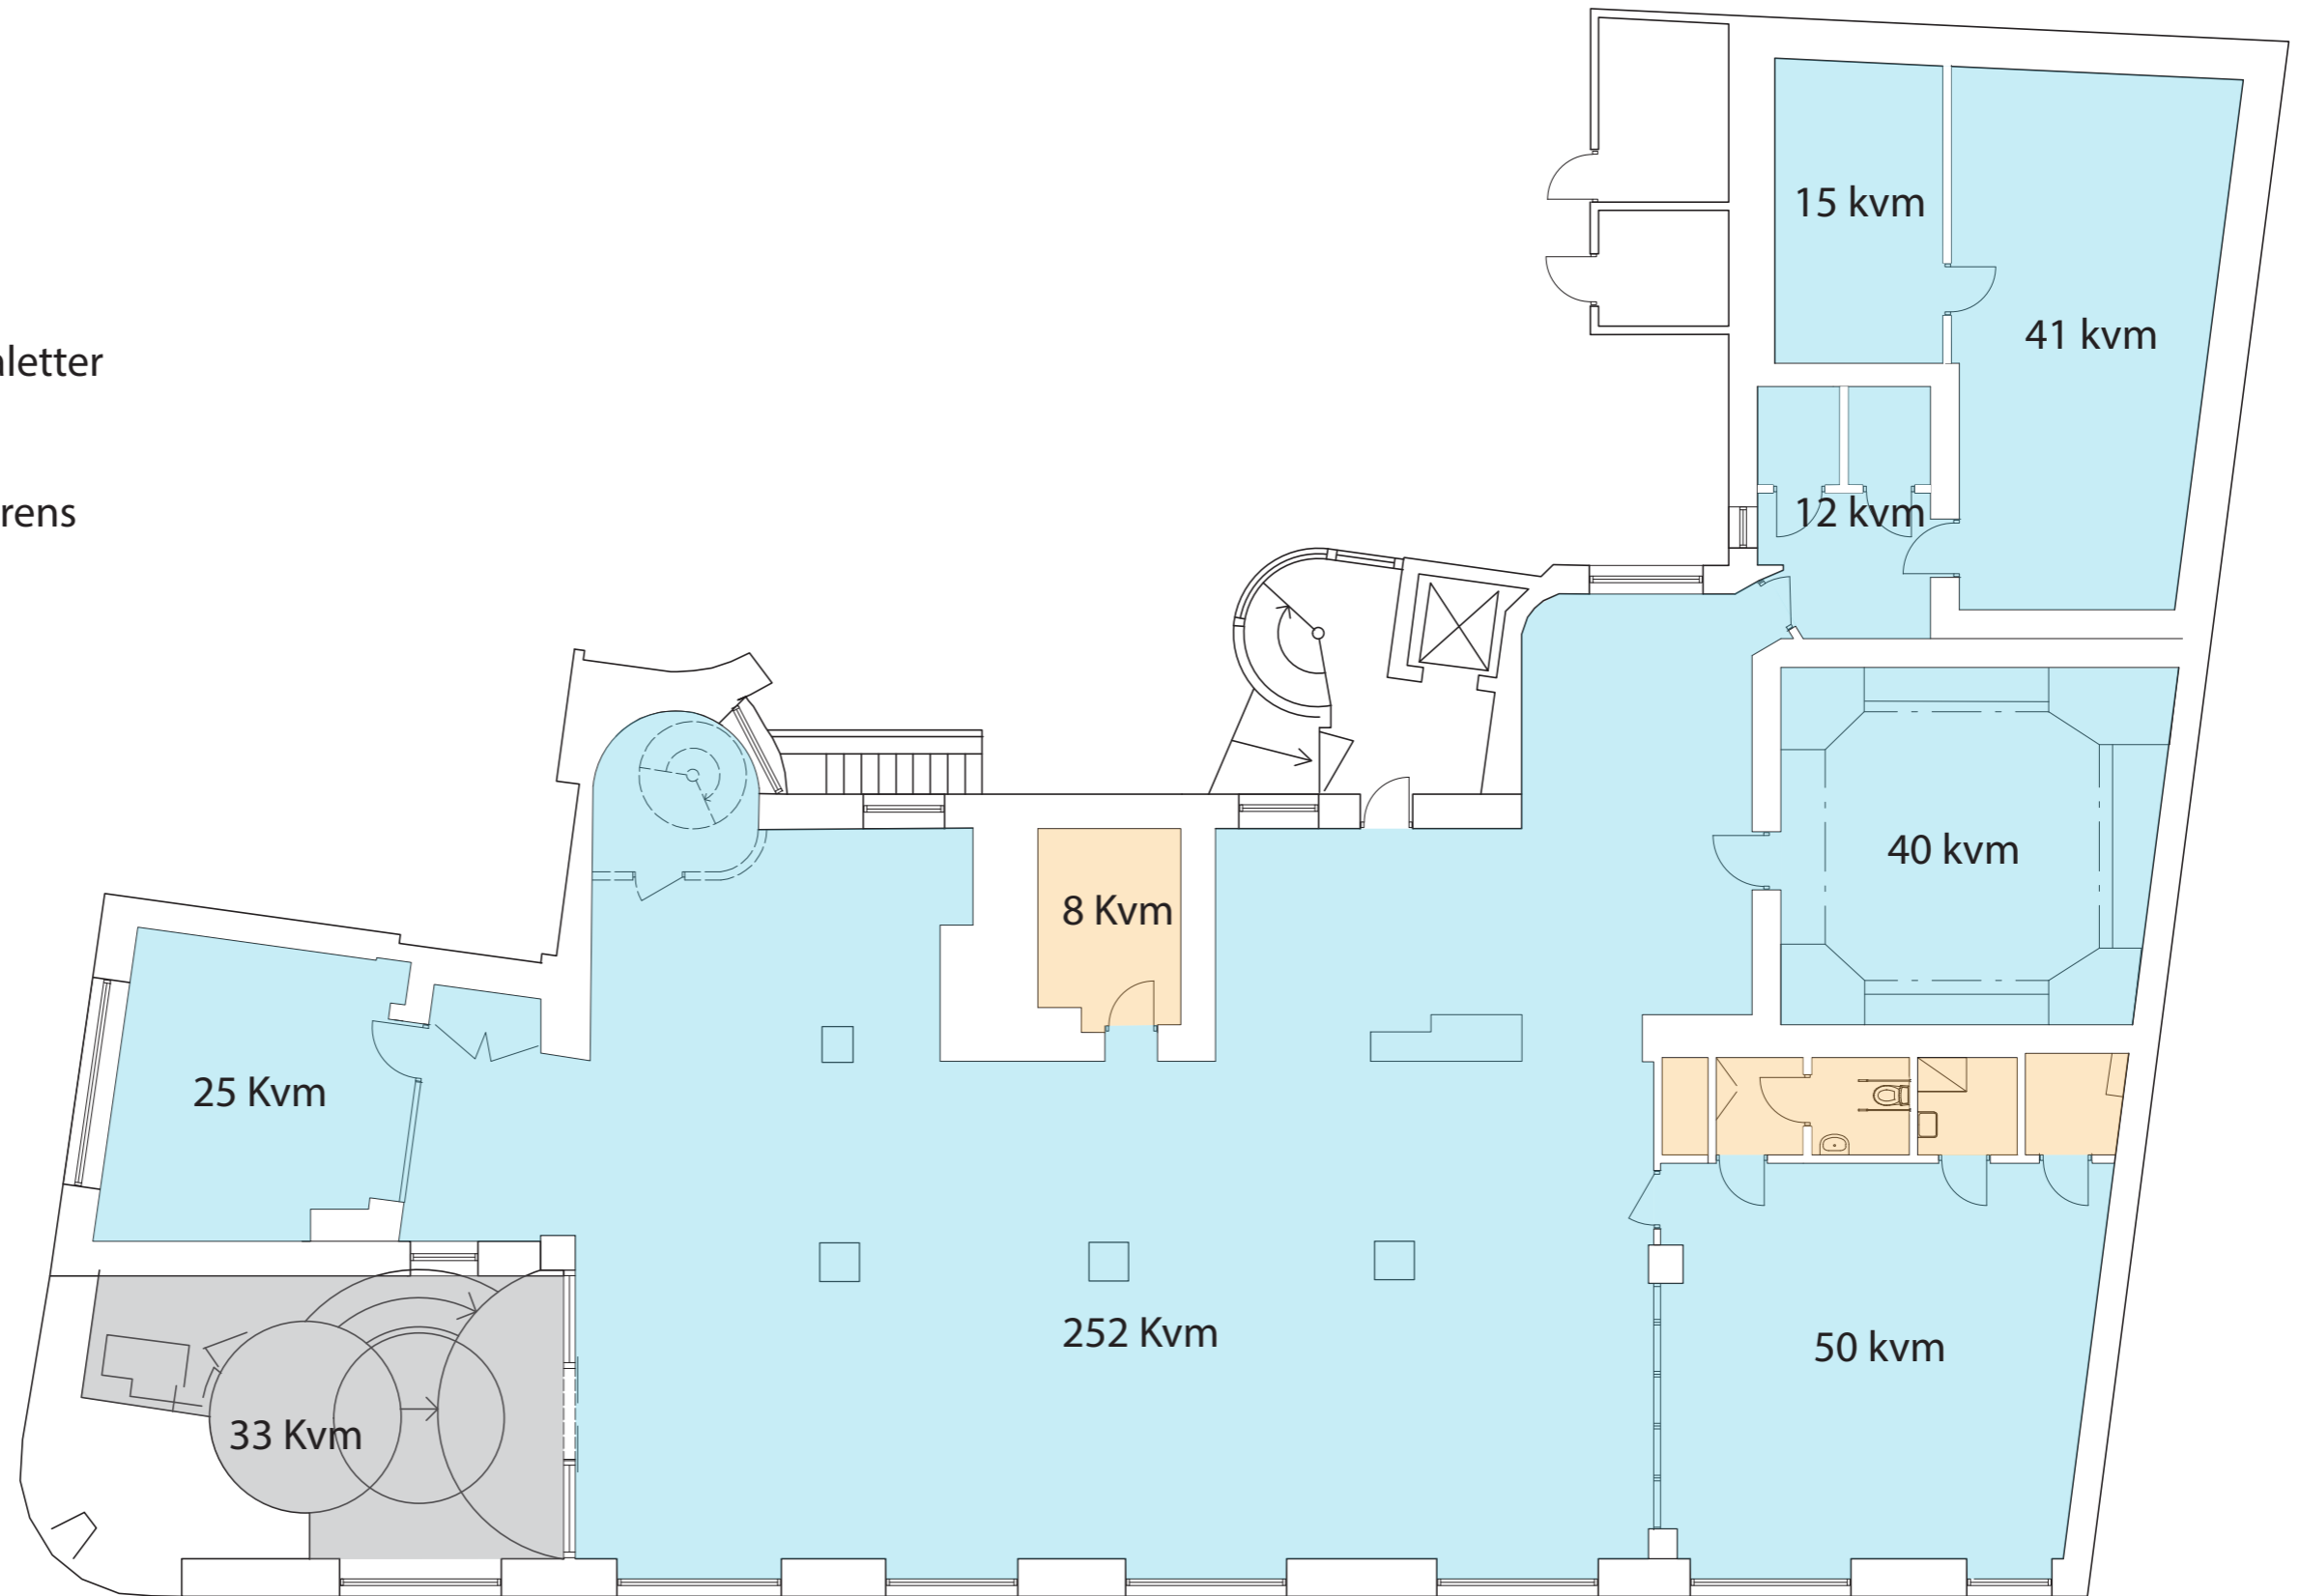

## KV. VÄSTRA ROTEN 8

Bottenplan befintlig planlösning  
Landskrona 2018.04.13