


BOTTENPLAN
SKALA 1:200

ANT. REVIDERING AVSER. SEN.


Arkitekt Hansson AB
SÄGGATAN 3, 281 41 OSBY
0479-1317, 0733-34 36 26, HESLAR

PLAN 1

BRIO LOGISTIC AB		REGNBÅGEN 4	
LAGER ca 15650m ²		OSBY KOMMUN	
RITAD AV Hans-Gösta Hansson	HANDLAGGARE Hans-Gösta Hansson	LAGER OCH KONTOR PALLSTÄLLSINRENING	SKALA A1 1:300
OSBY 2013-04-11		FAK	ARBETSNR.
<i>Hans G. Hansson</i>			

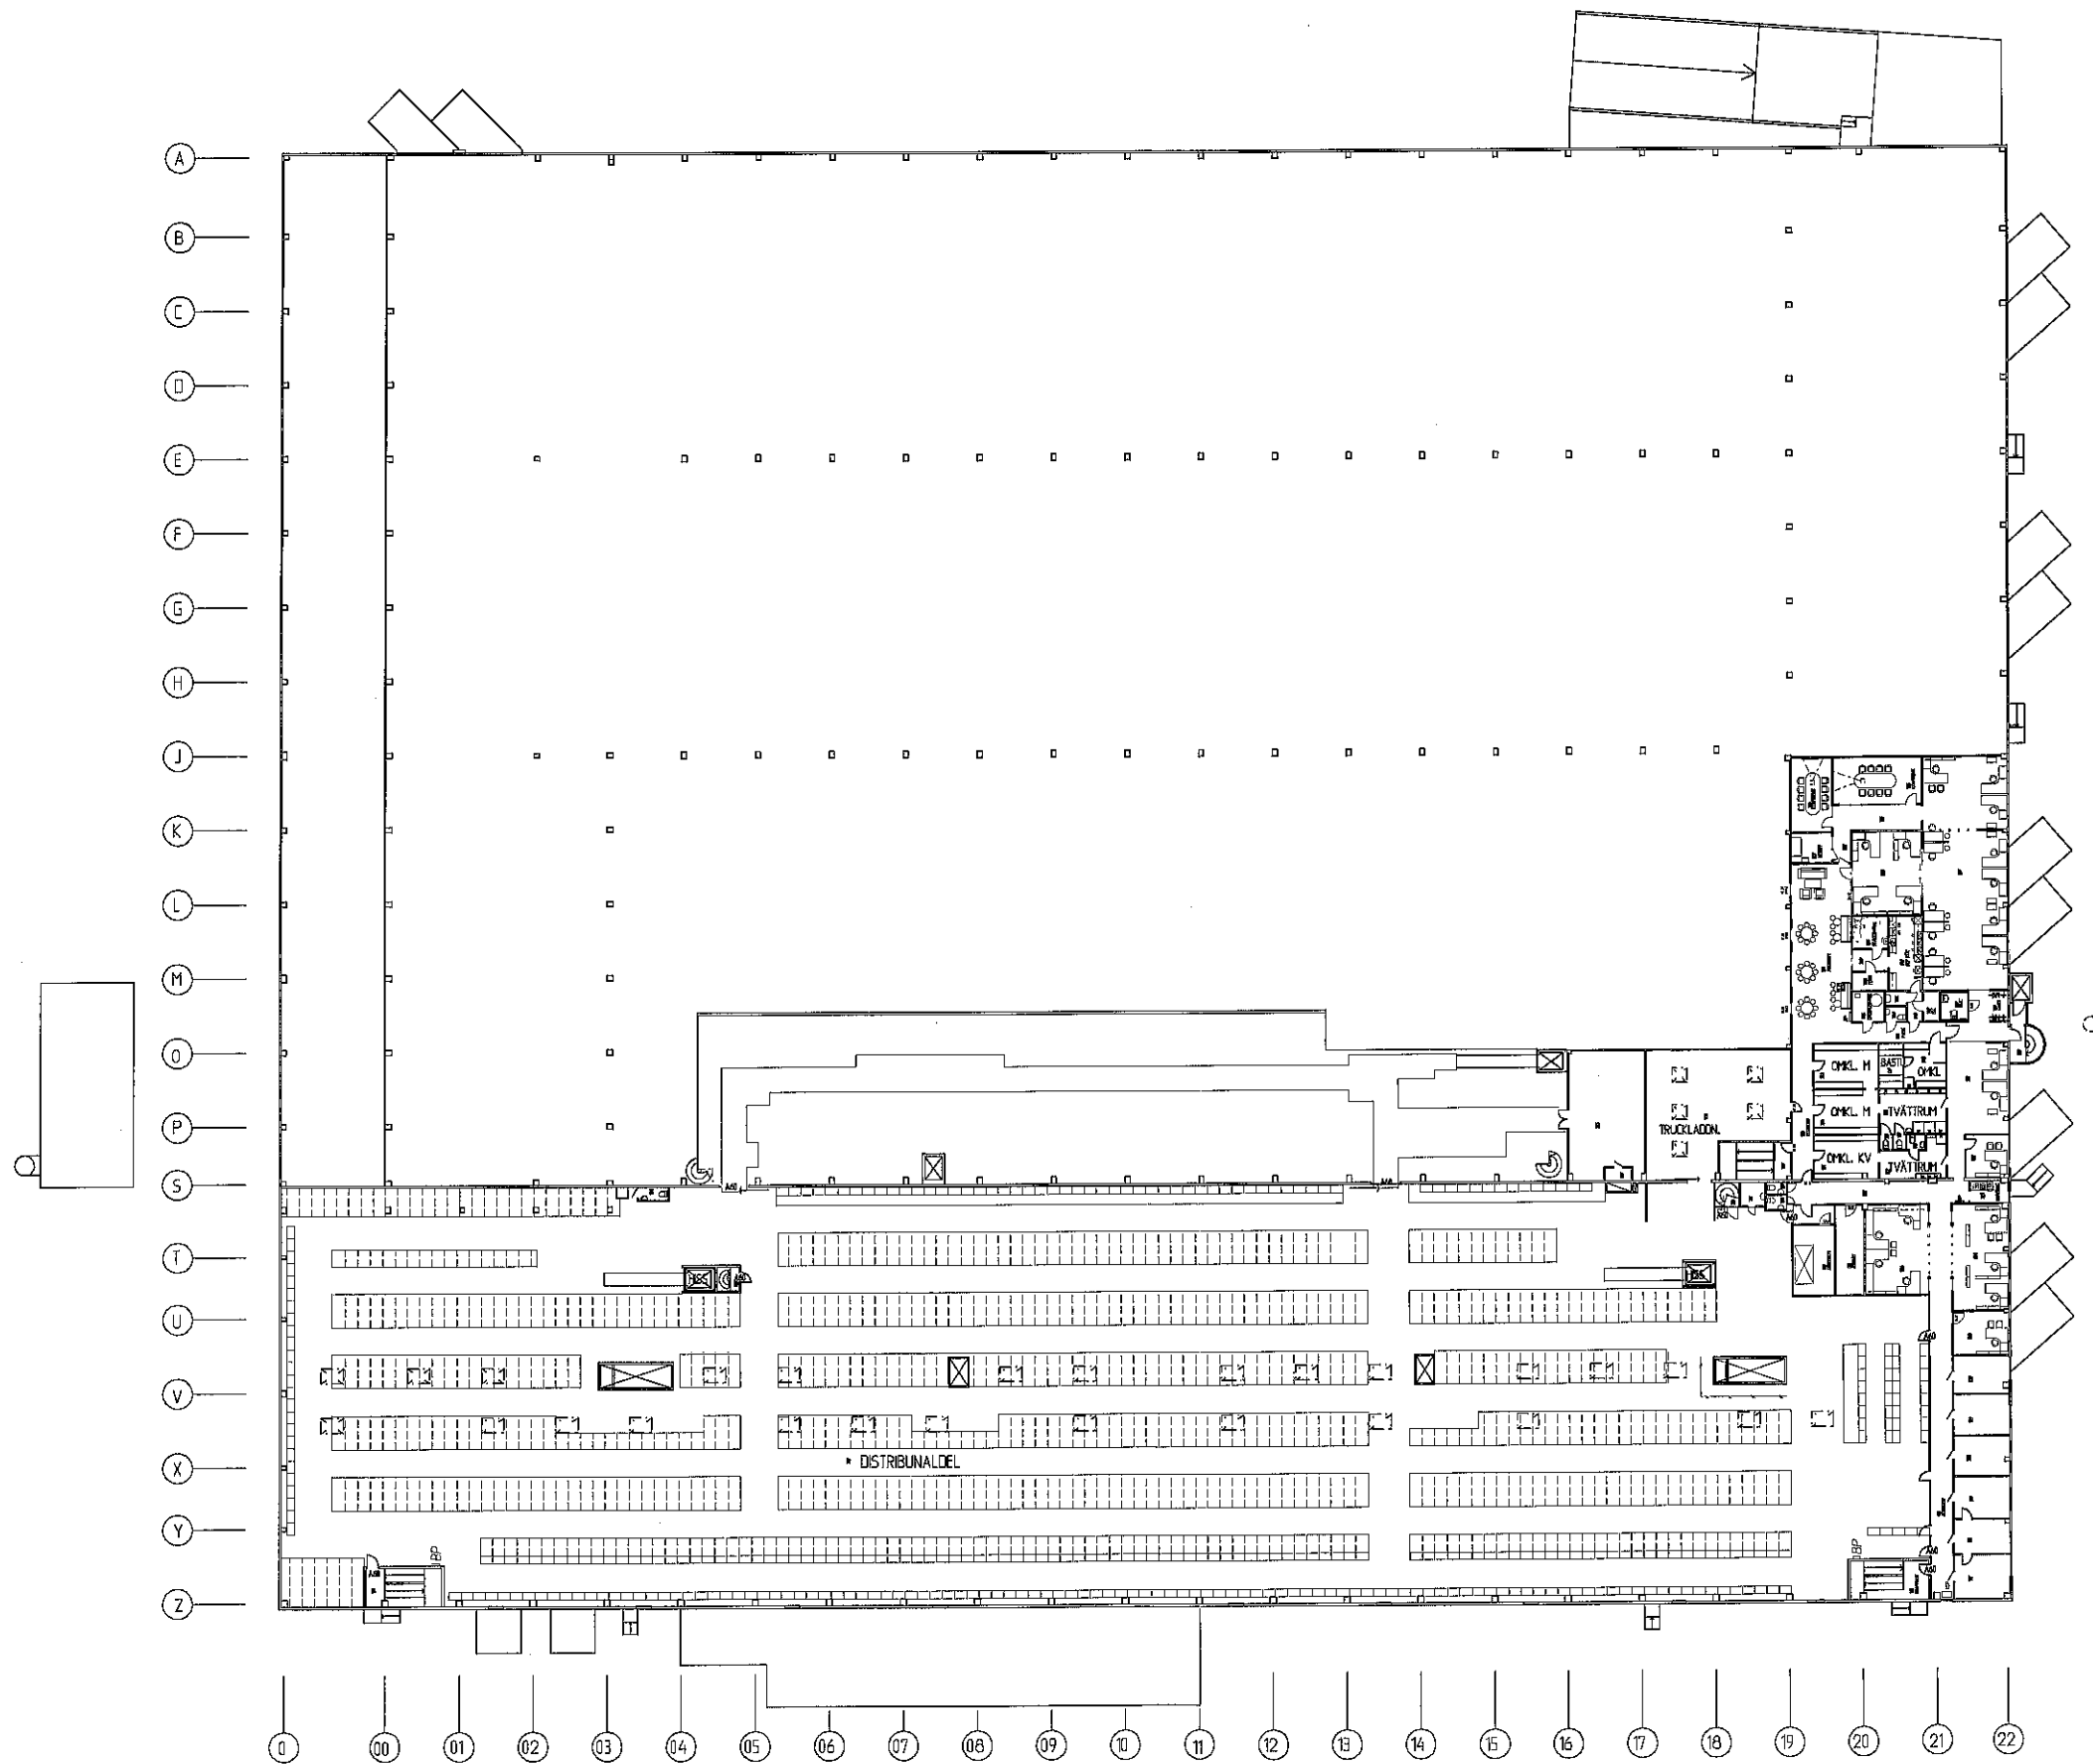

ÖVRE PLAN
SKALA 1:200

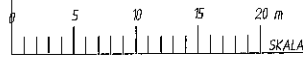


ANT. REVIDERING AVSER: _____ SIGM.

Arkitekt Hansson AB
SÄGGATAN 3, 293 41 OSBY
0479-10177, 0733-34 35 26, H50AR


PLAN 2

BRIO LOGISTIC AB		REGNBÅGEN 4	
LAGER ca 5430 m ²		OSBY KOMMUN	
KONTOIR ca 890 m ²		LAGER OCH KONTOIR	
FRITAD AV	HANDLAGGARE	PALLSTÄLLSINREDDNING	
Hans-Gösta Hansson	Hans-Gösta Hansson	SKALA	A1 1:300
OSBY 2013-04-11		FAK	ARBETSNR.
Hans G. Hansson			RITN

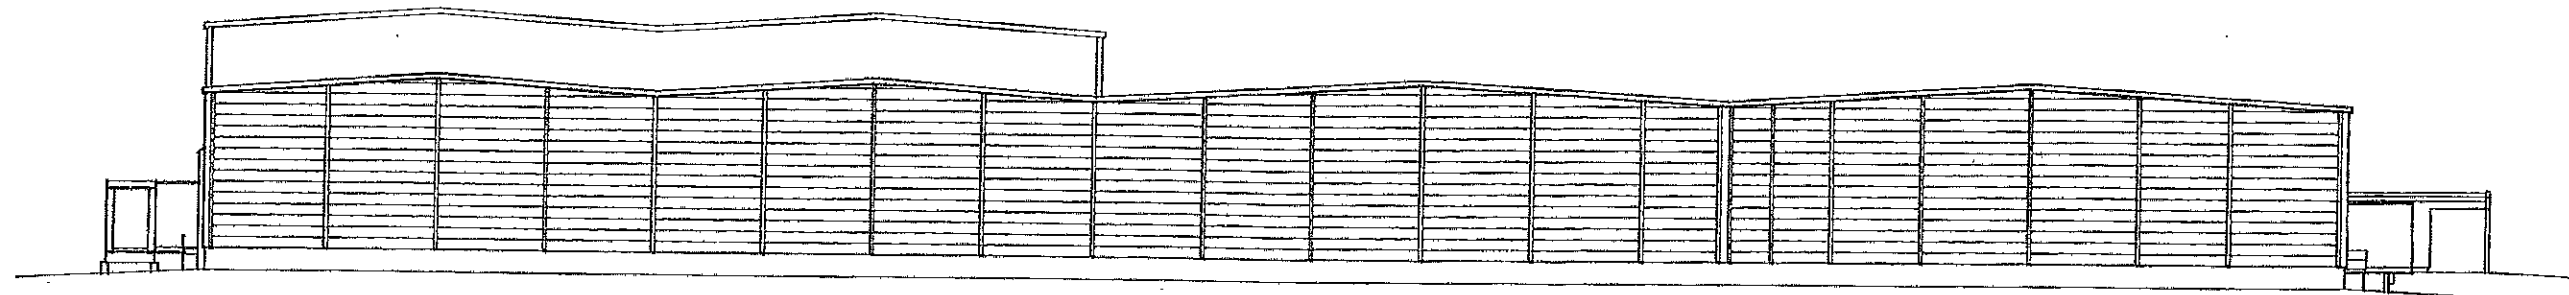

A B C D E F G H J K L M N O P S ~~S~~ T U V X Y Z


FASAD MOT NORDVÄST
SKALA 1:400

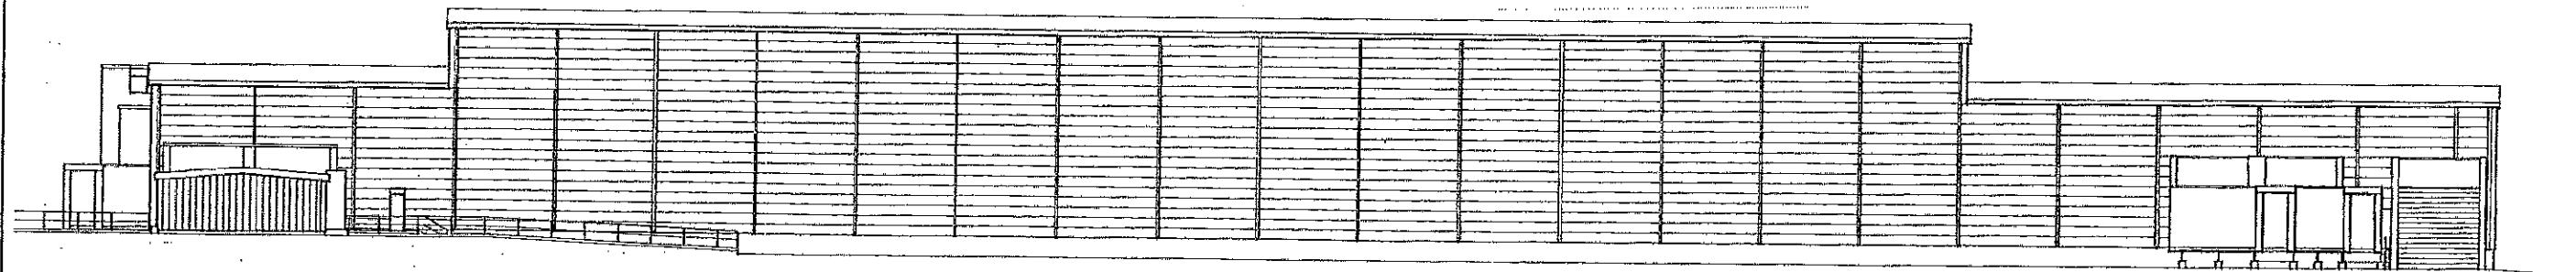

22 21 20 19 18 17 16 15 14 13 12 11 10 09 08 07 06 05 04 03 02 01 00 0

FASAD MOT NORDÖST
SKALA 1:400

KV REGNBÅGEN 3
BRIO DISTRIBUTIONAL

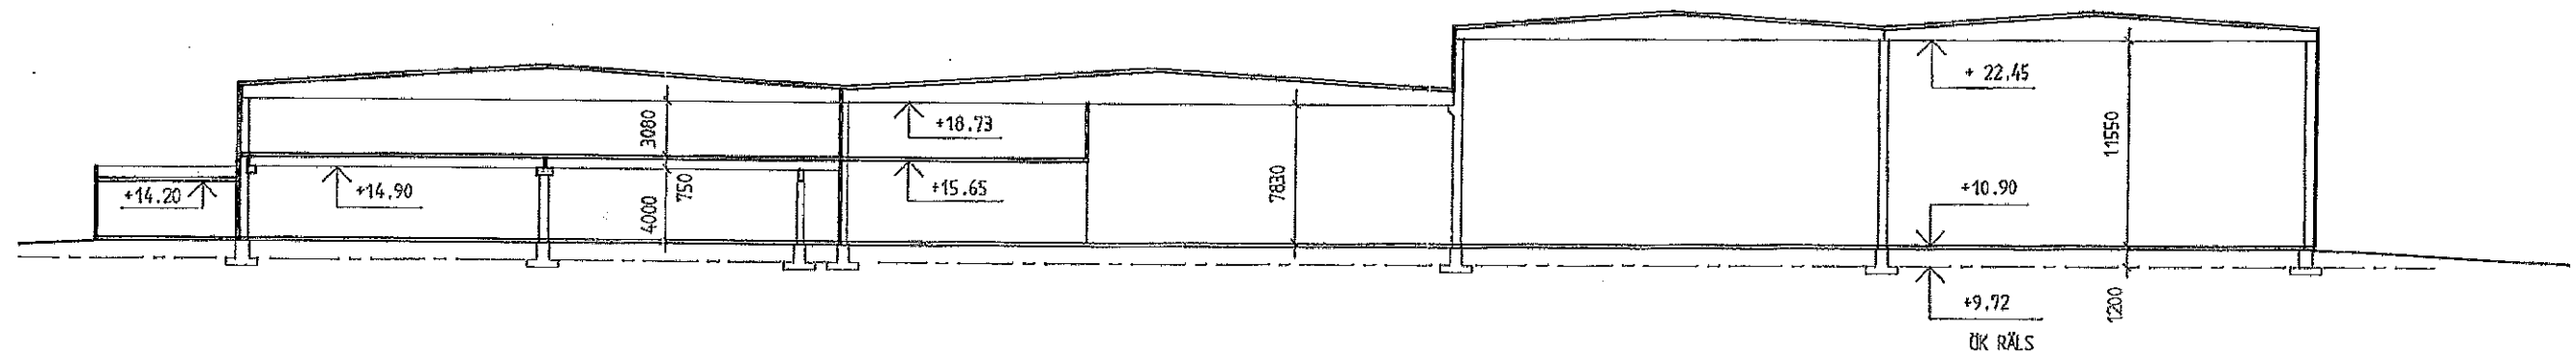


Z Y X V U T S~~7~~ S P O M L K J H G F E D C B A

SEKTION GENOM LINJE 08
SKALA 1:400

KV REGNBÅGEN 3
BRIO DISTRIBUTIONAL




SWA LEGALISERAD AV SVENSKS PROJEKTERINGS- OCH ARKITEKTER

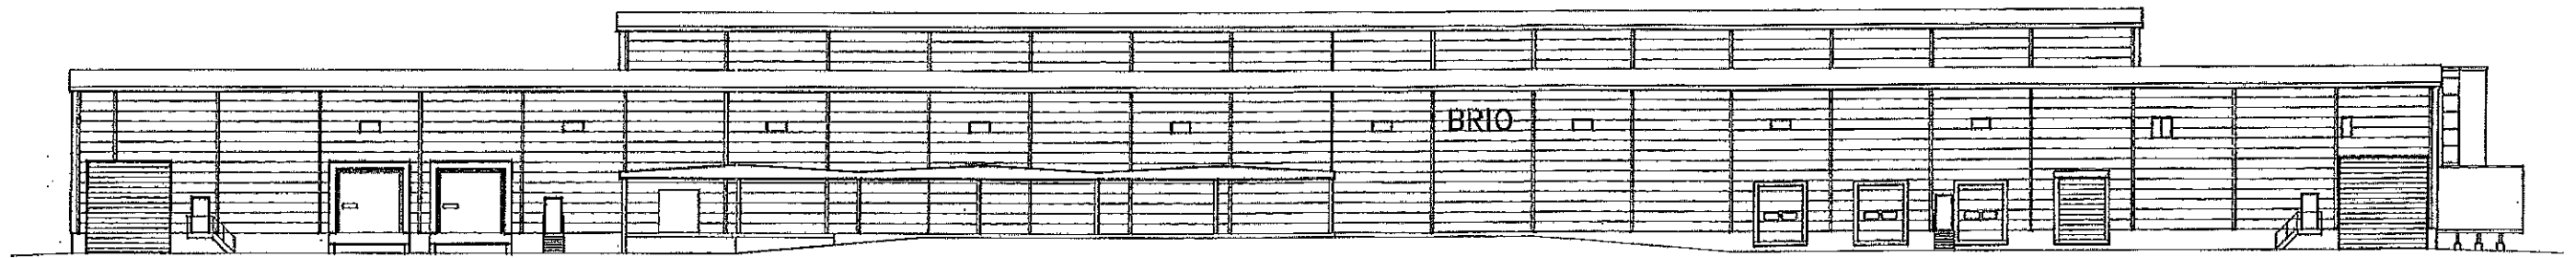

0 00 01 02 03 04 05 06 07 08 09 10 11 12 13 14 15 16 17 18 19 20 21 22

FASAD MOT SYDVÄST
SKALA 1:400

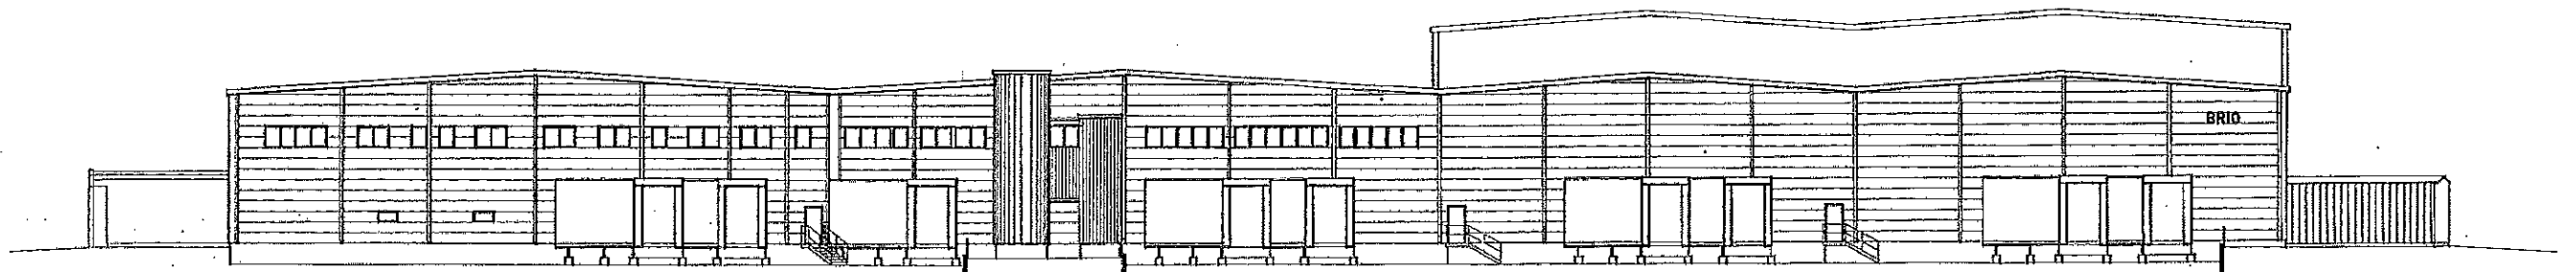

Z Y X V U T S P O M L K J H G F E D C B A

FASAD MOT SYDÖST
SKALA 1:400

KV REGNBÅGEN 3
BRIO DISTRIBUTIONAL