


PrjNr:  
Avdelning: Fastighet  
Objekt: Ritning  
Underkat. Lumpen Plan 1 & 2  
Scale: 1:500 (A4)

Sida: 1  
Rev: 1  
Datum: 2020-01-28  
Ritad av: C.Thurnäs  
RitnNr: xxxxxx

Doc: G:\Underhall\Ritningar\  
Byggnader\Panncentralen  
Sökväg:  
G:\Underhall\Ritningar\  
Byggnader\Panncentralen

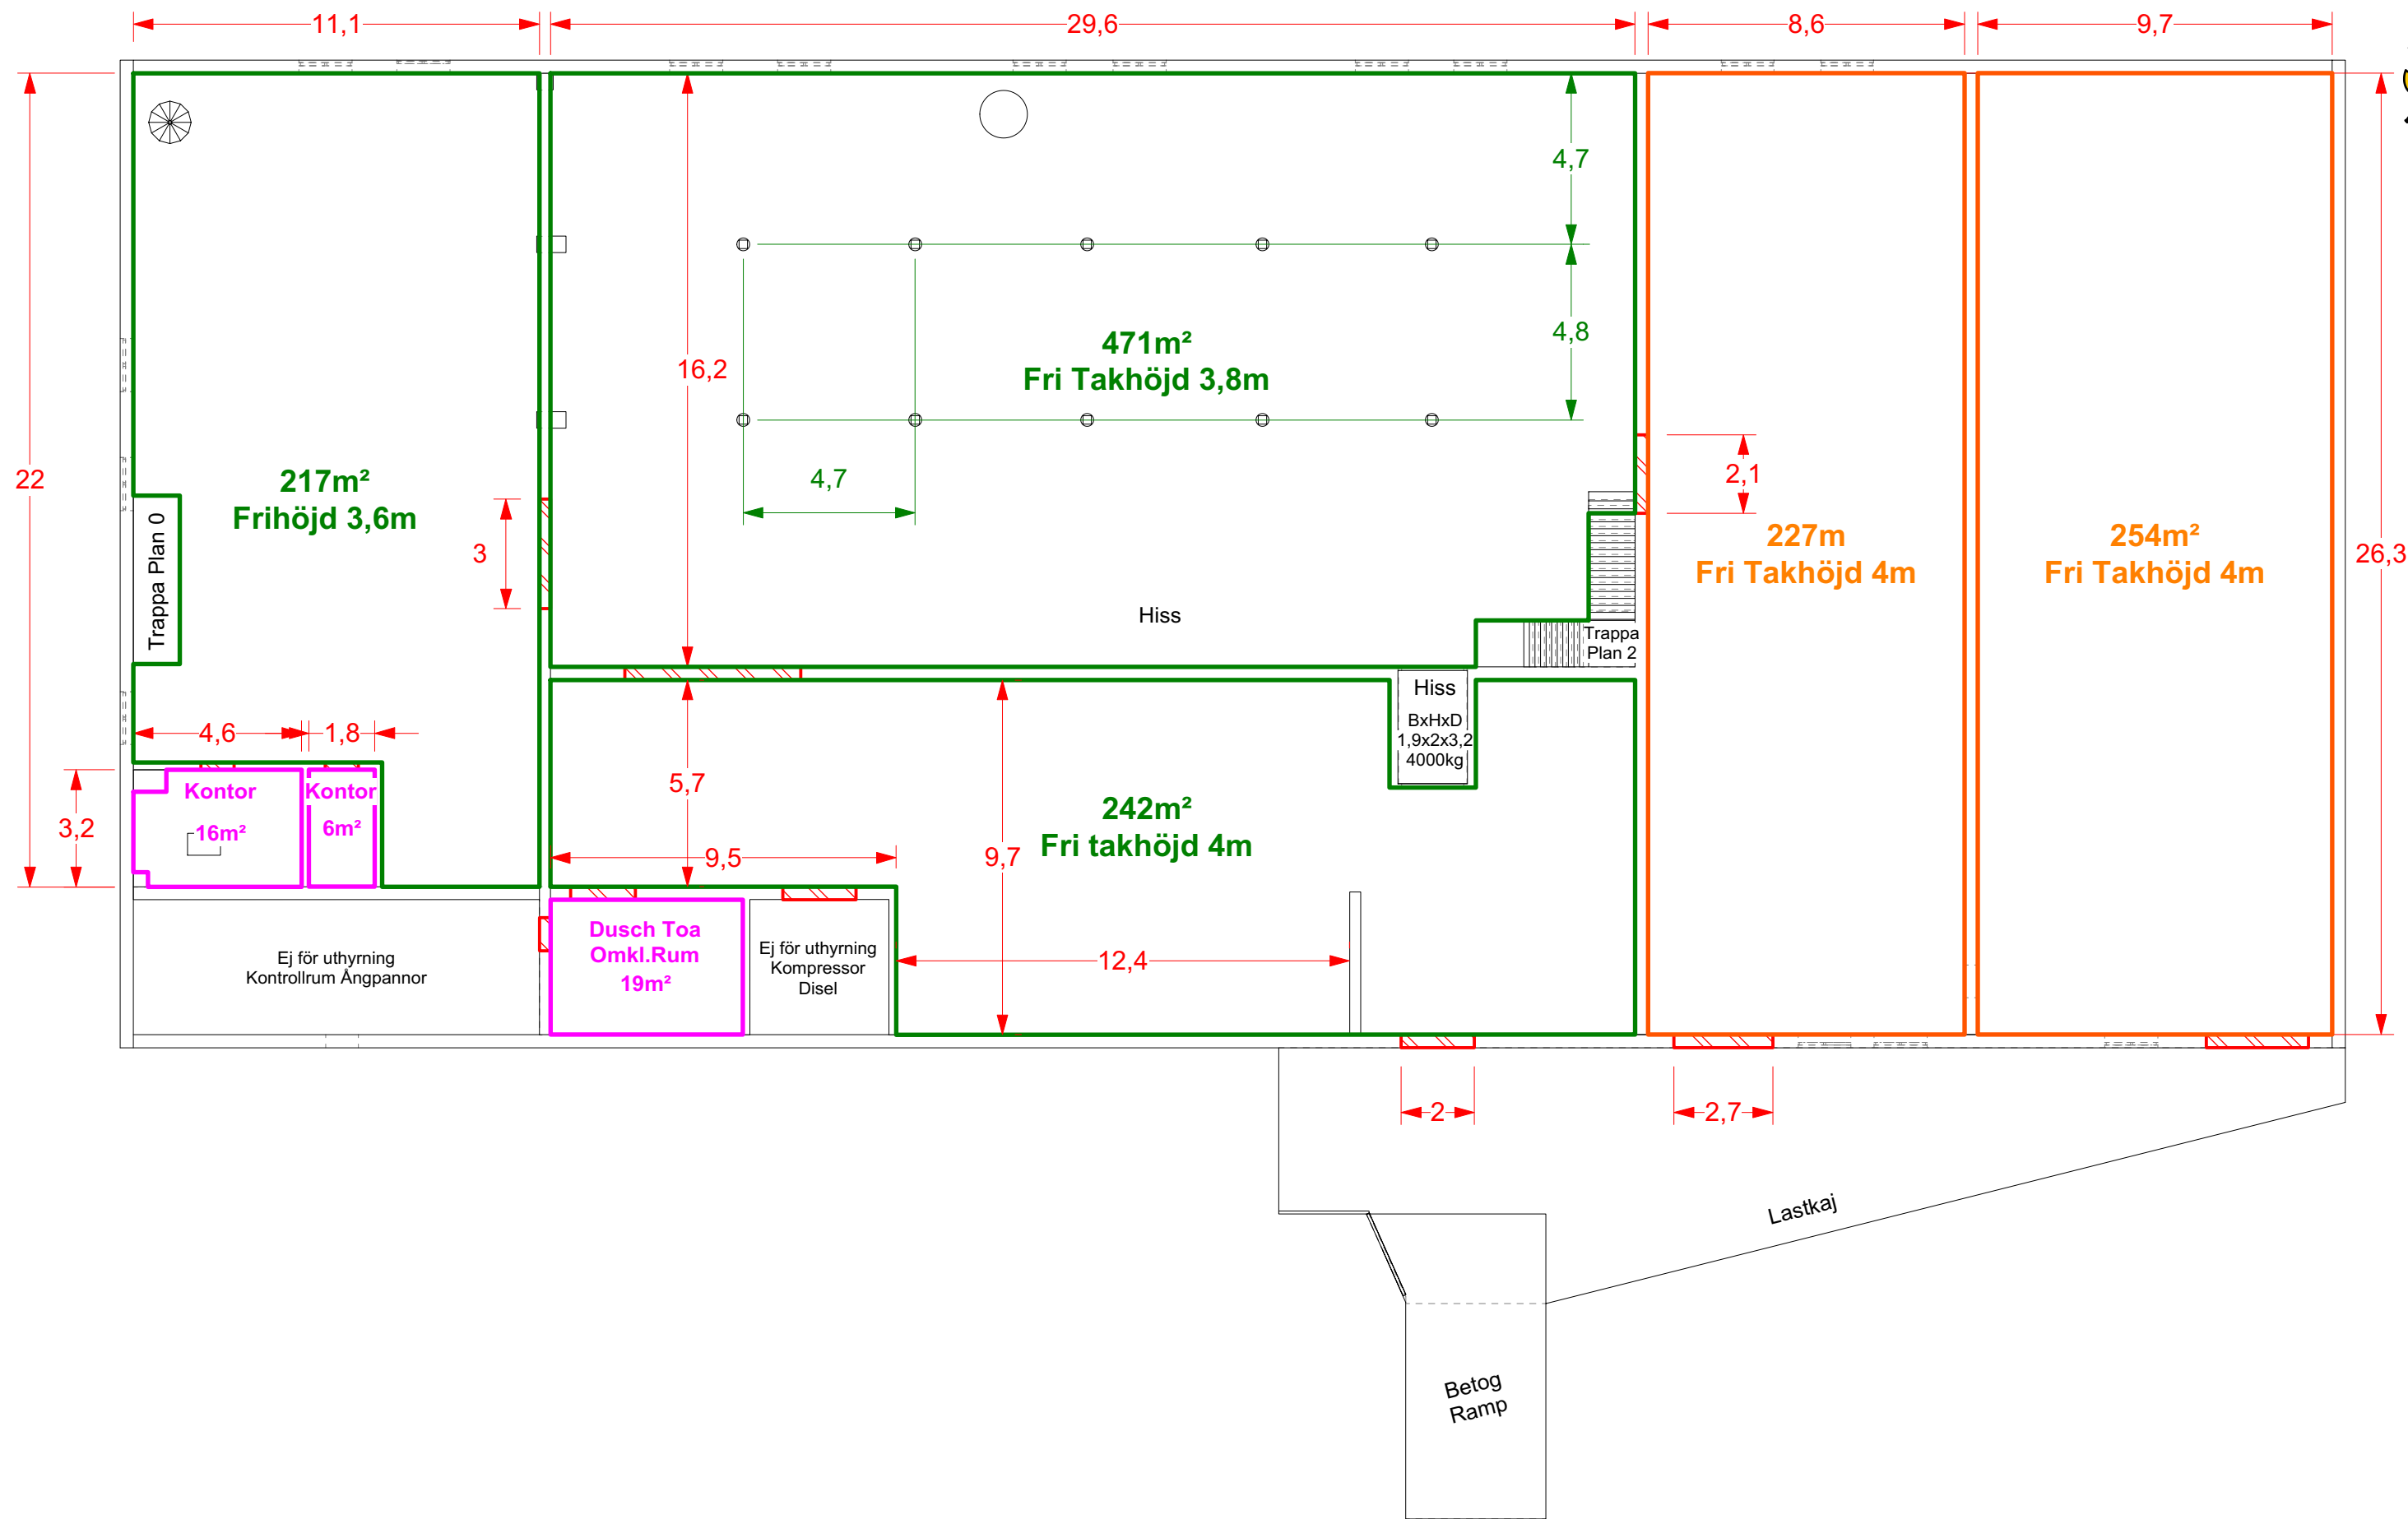


973m<sup>2</sup>-Tot

OBS! vissa mått kan skilja från verkligheten

PrjNr:  
Avdelning: Fastighet  
Objekt: Ritning  
Underkat: Lumpen Plan 1  
Scale: 1:200 (A3)

Sida: 2  
Rev: 1  
Datum: 2020-01-28  
Ritad av: C.Thurnäs  
RitnNr: xxxxxx

Doc: G:\Underhall\Ritningar\  
Byggnader\Panncentralen  
Sökväg:  
G:\Underhall\Ritningar\  
Byggnader\Panncentralen

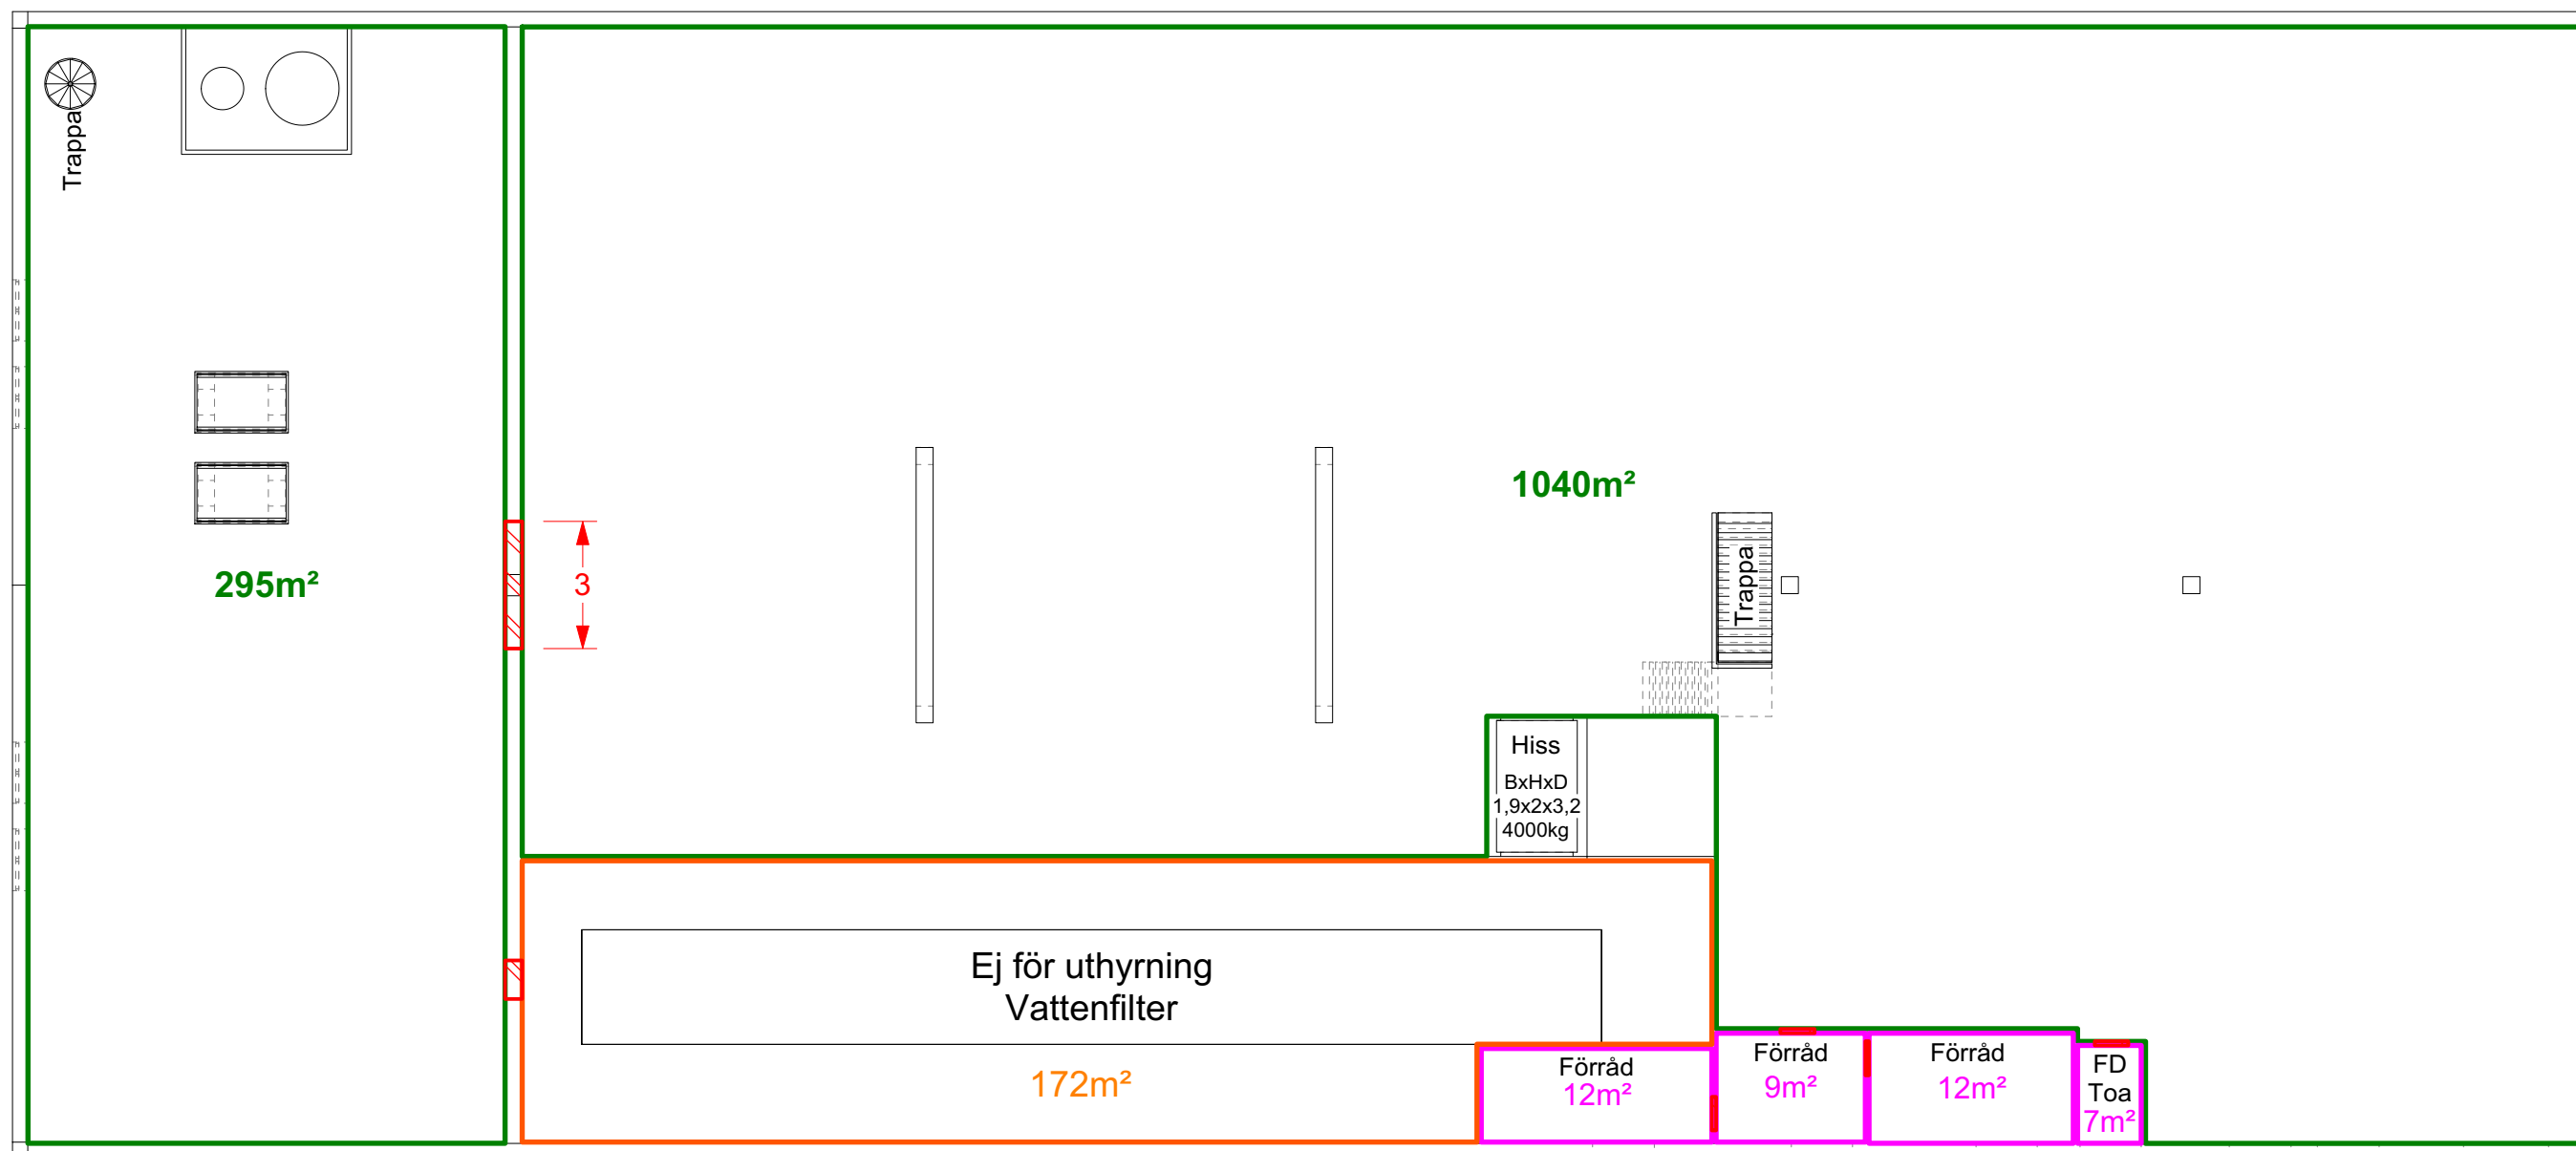

1335m<sup>2</sup>-Tot


OBS! vissa mått kan skilja från verkligheten

PrjNr:  
Avdelning:  
Objekt:  
Underkat.  
Scale:

Fastighet  
Ritning  
Lumpen Plan 2  
1:200 (A3)

Sida: 3  
Rev: 1  
Datum: 2020-01-28  
Ritad av: C.Thurnäs  
RitnNr: xxxxxx

Doc: G:\Underhall\Ritningar\  
Byggnader\Panncentralen  
Sökväg:  
G:\Underhall\Ritningar\  
Byggnader\Panncentralen

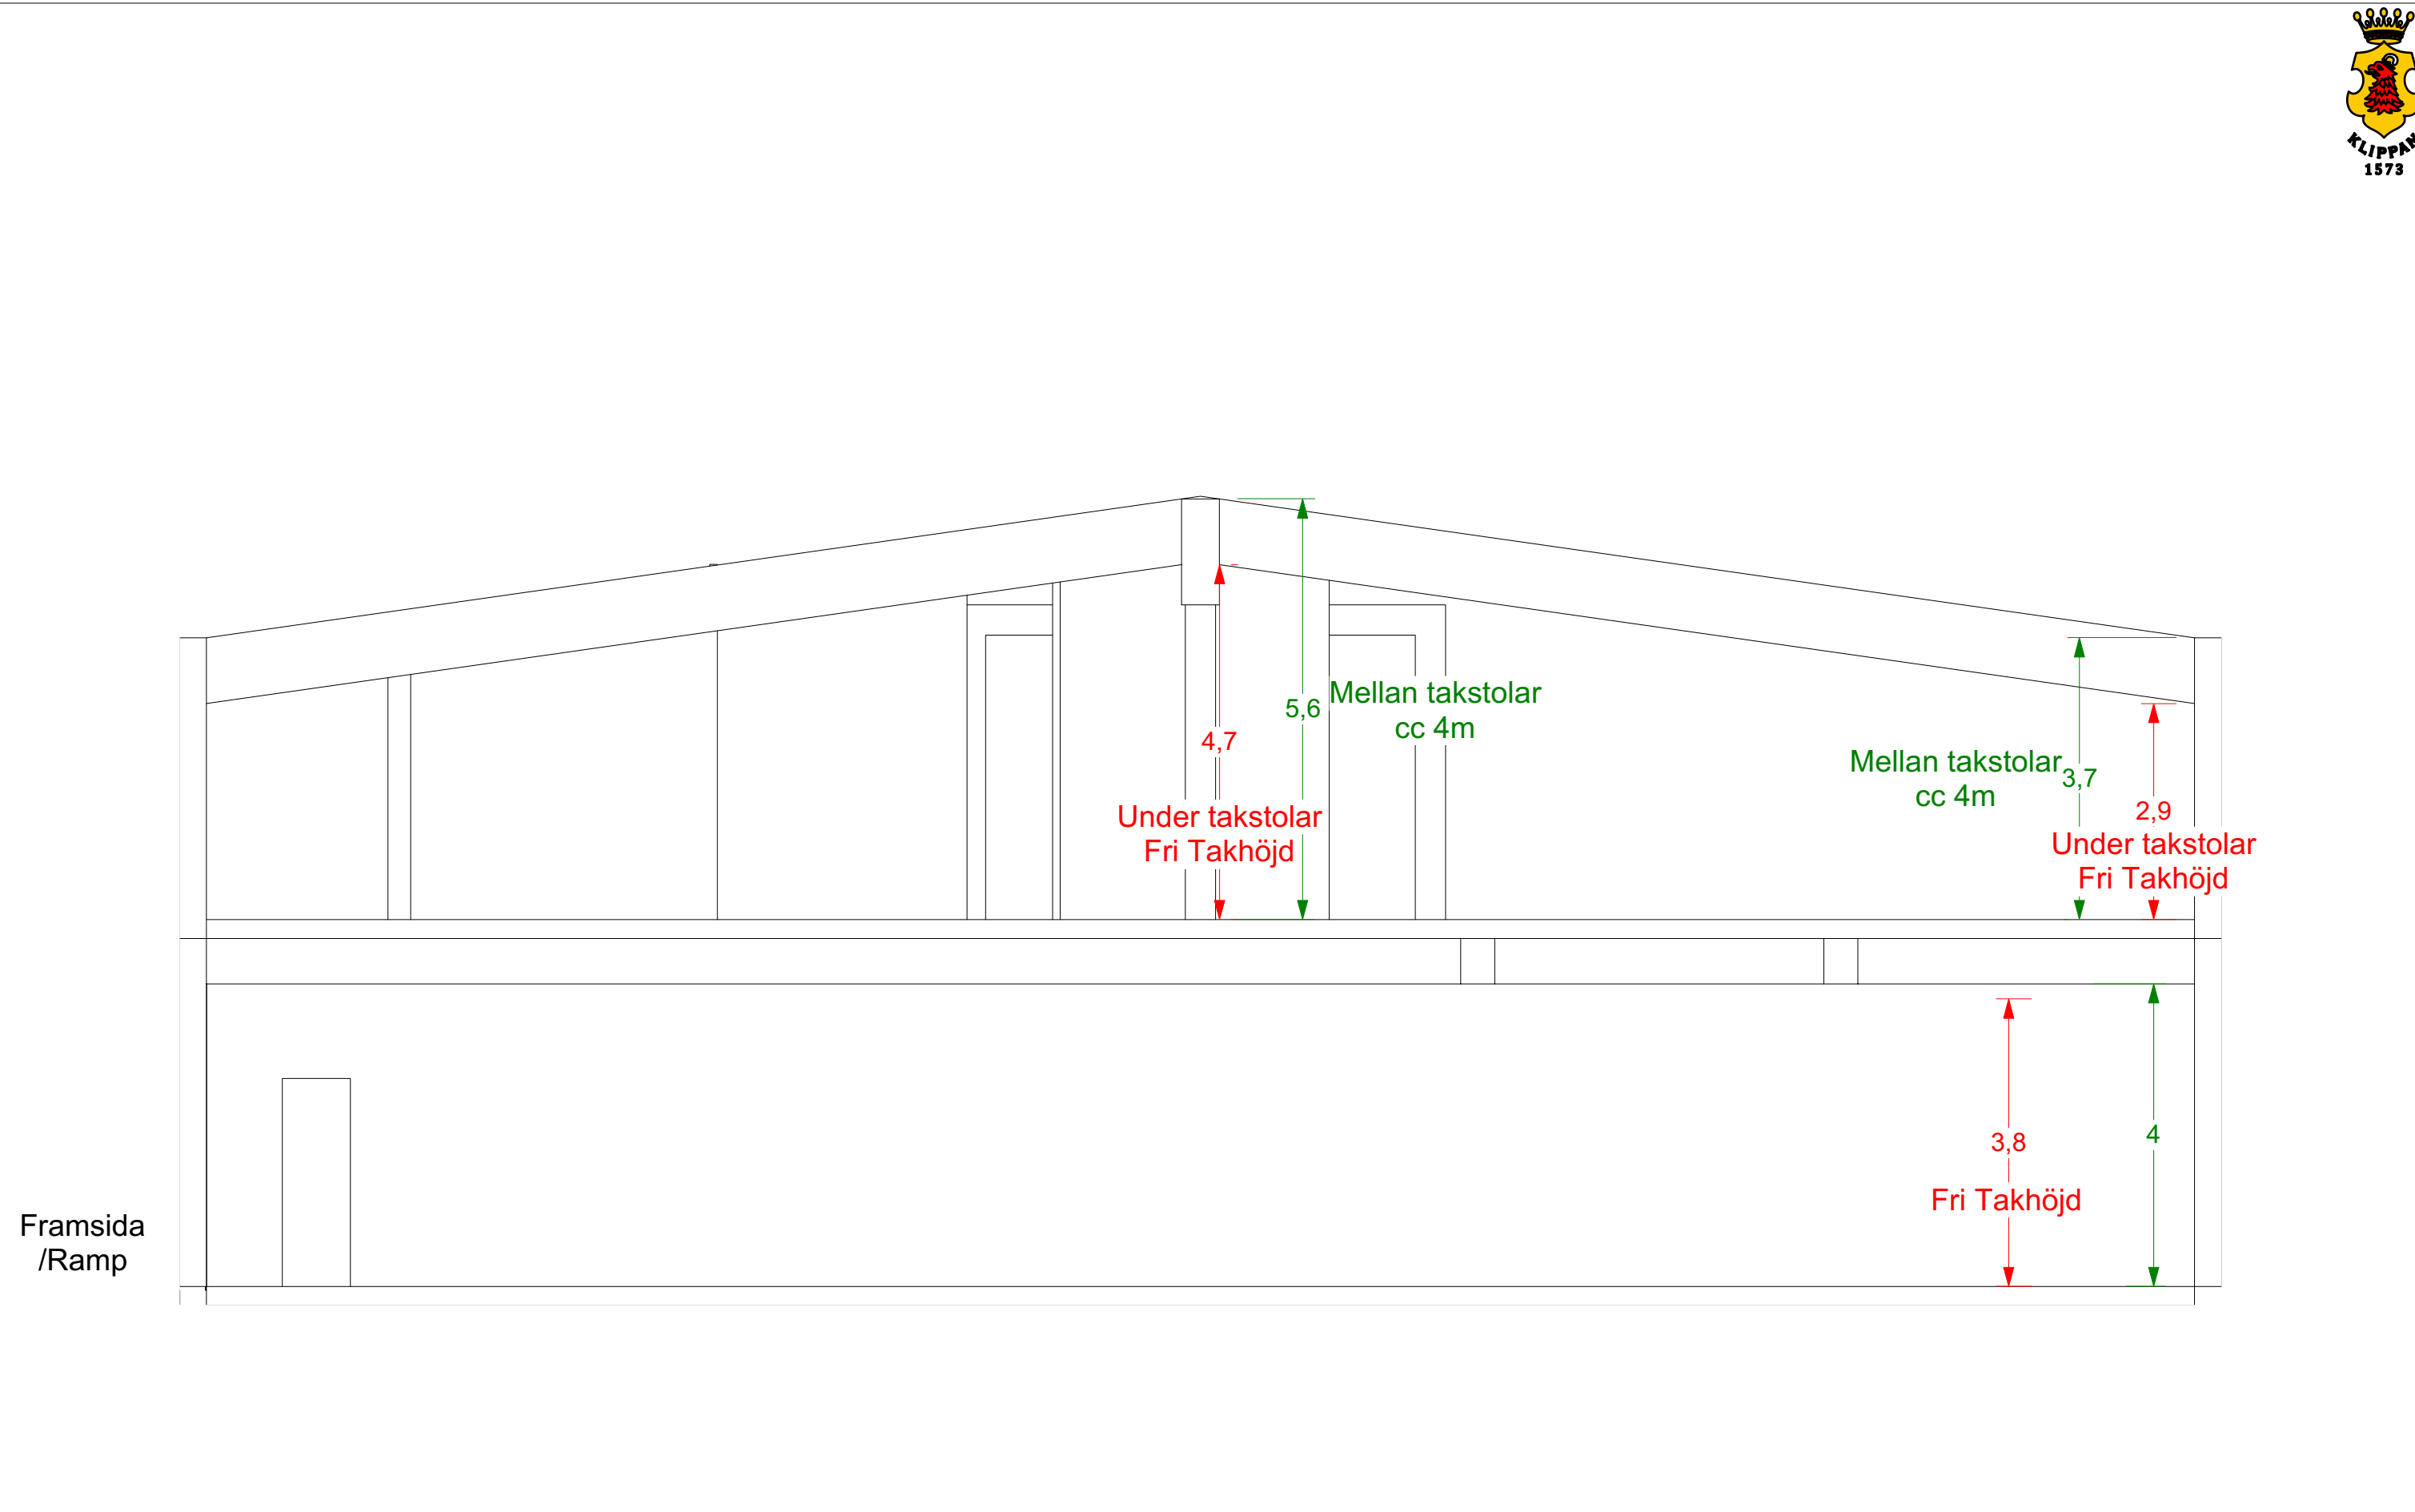

<p>973m<sup>2</sup>-Tot</p> <p><b>OBS! vissa mått kan skilja från verkligheten</b></p>	<p>PrjNr: Avdelning: Fastighet Objekt: Ritning Underkat. Lumpen Plan 1/2 sid. Scale: 1:200 (A3)</p>	<p>Sida: 4 Rev: 1 Datum: 2020-01-28 Ritad av: C.Thurnäs RitnNr: xxxxxx</p>	<p>Doc: G:\Underhall\Ritningar\ Byggnader\Panncentralen Sökväg: G:\Underhall\Ritningar\ Byggnader\Panncentralen</p>
--	---	--	---