



PLAN 1, ENTRÉPLAN
skala 1:100

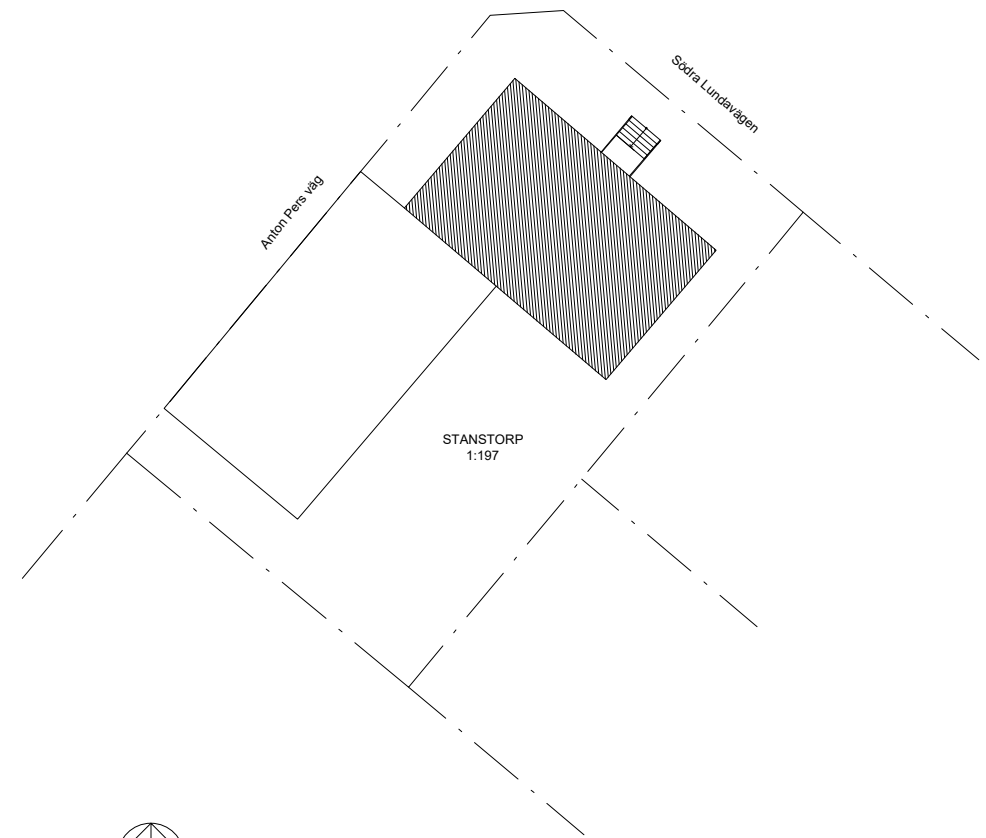

SITUATIONSPLAN
skala 1:400

DENNA RITNING BYGGER PÅ ÄLDRE RITNINGAR OCH
FÄR INTE BETRAKTAS SOM UPPMÄTNINGSRITNING.
UPPMÄTNING HAR EJ UTFÖRTS.
PROGRAM/VERSION:
AUTOCAD ARCHITECTURE 2020

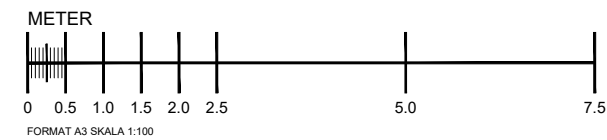

BET	ANT	ÄNDRINGEN AVSER	SIGN	DATUM
SKISSFÖRSLAG				
STANSTORP 1:197				
<small>delägaren: 9 211 22 malmö 040-30 30 45 info@nesso.se www.nesso.se</small>				
UPPDRAG NR	RITAD AV	HANDLÄGGARE		
13001	M. SJÖSTRAND	M. SJÖSTRAND		
DATUM	ANSVARIG			
2022-05-09	MARCUS SJÖSTRAND			
HYRESGÄSTANPASSNING KONTOR				
PLAN 1, ENTRÉPLAN				
SKALA	NUMMER	BET		
1:100	A-40-1-002			