


Lokal 6

Skeda

1:101

216 kvm.

Bilaga 1

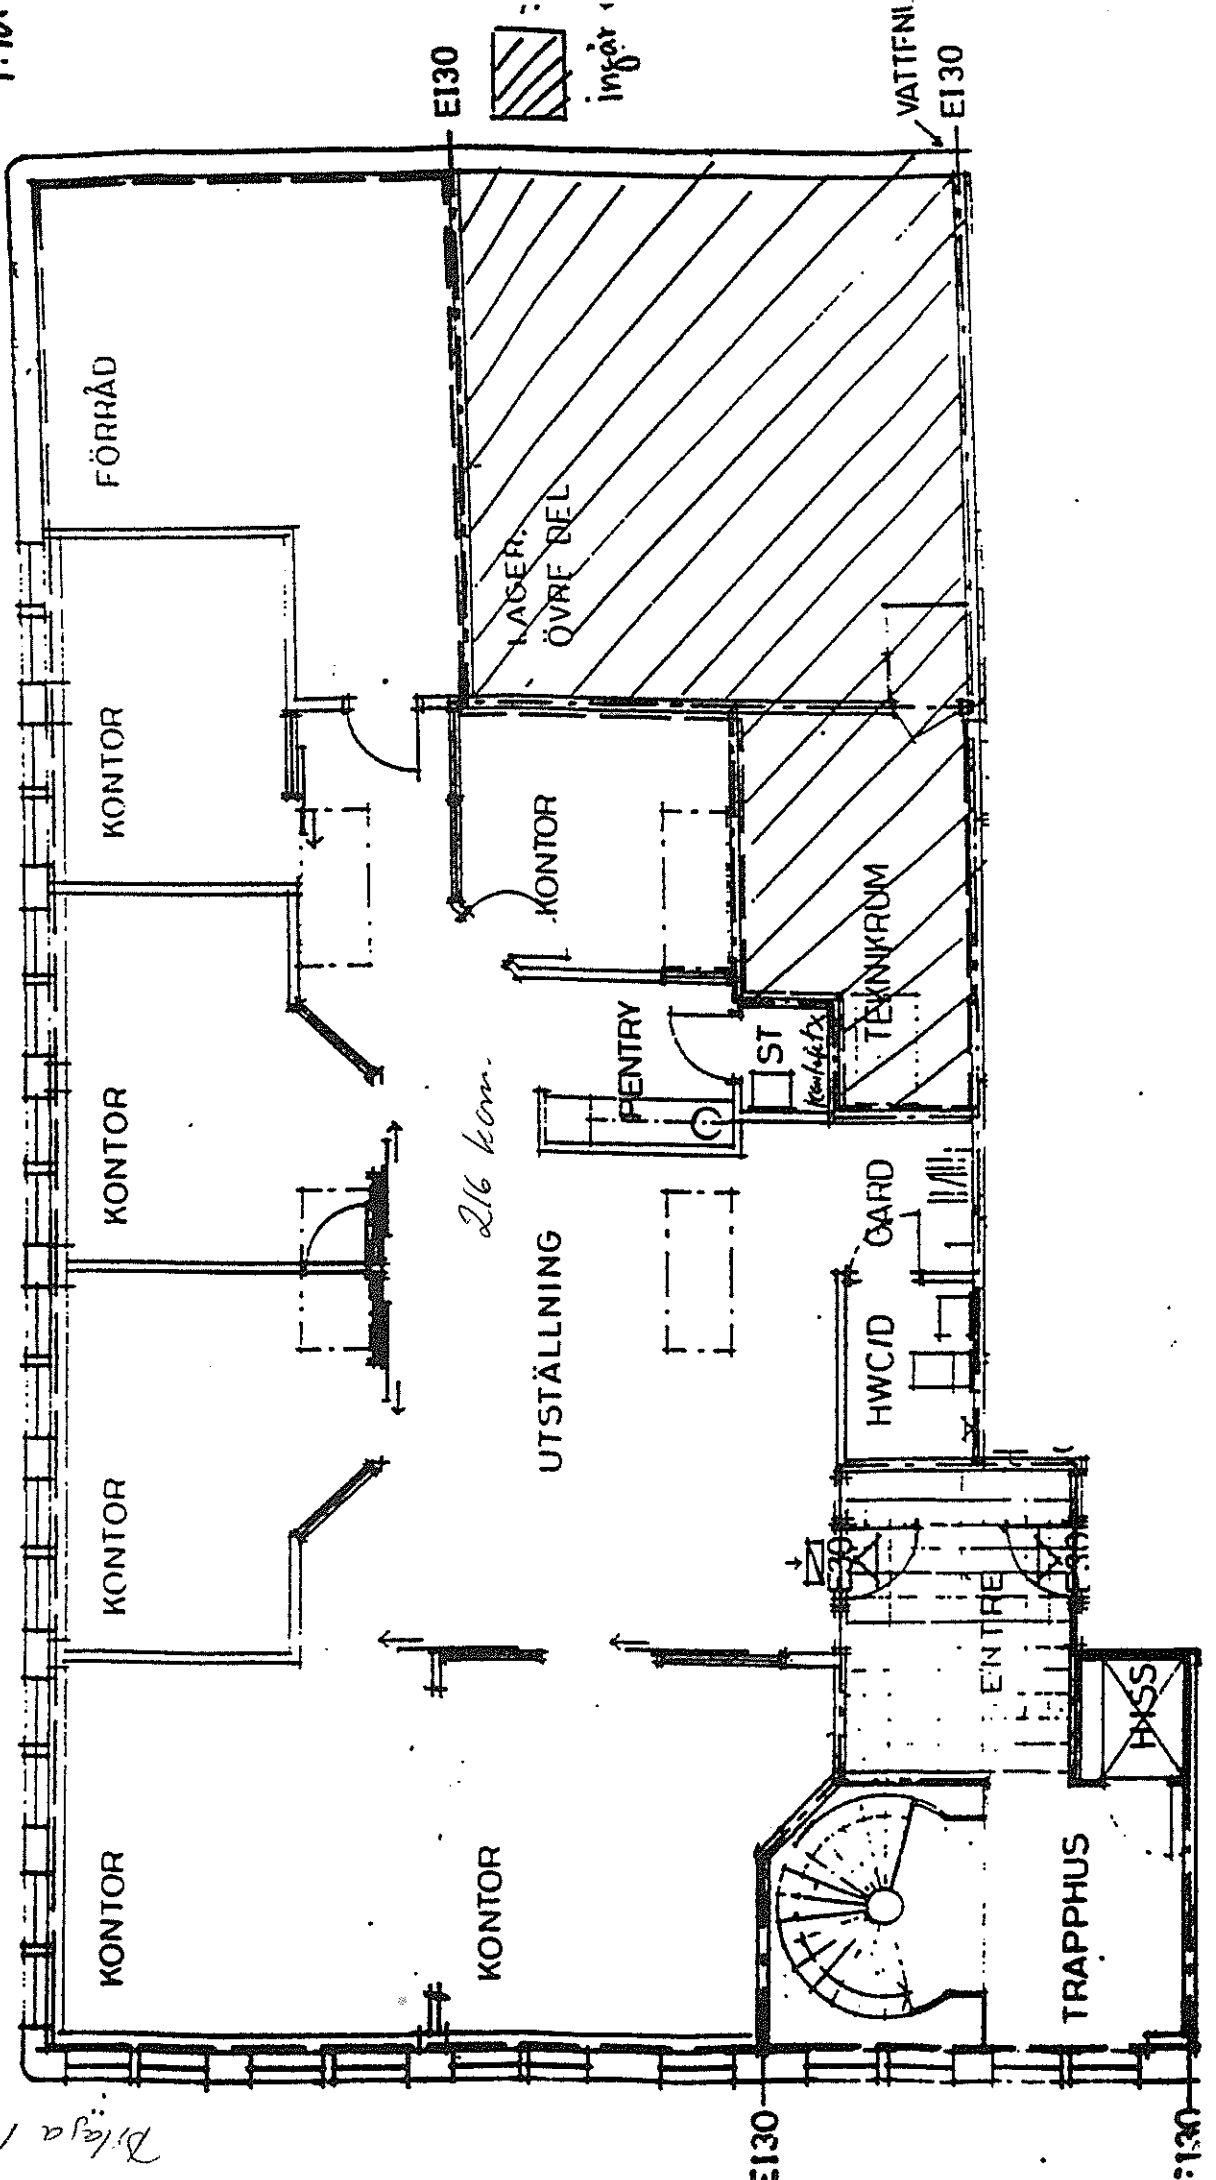

216 kvm.

KONTOR

UTSTÄLLNING

PENTRY

HWC/D GARD

TRAPPHUS

KONTOR

KONTOR

KONTOR

KONTOR

FÖRHÅD

KONTOR

KONTOR

TEKNIKRUM

TRAPPHUS

E130

VATTEN
E130

E130

E130



ingår