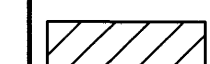

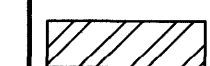
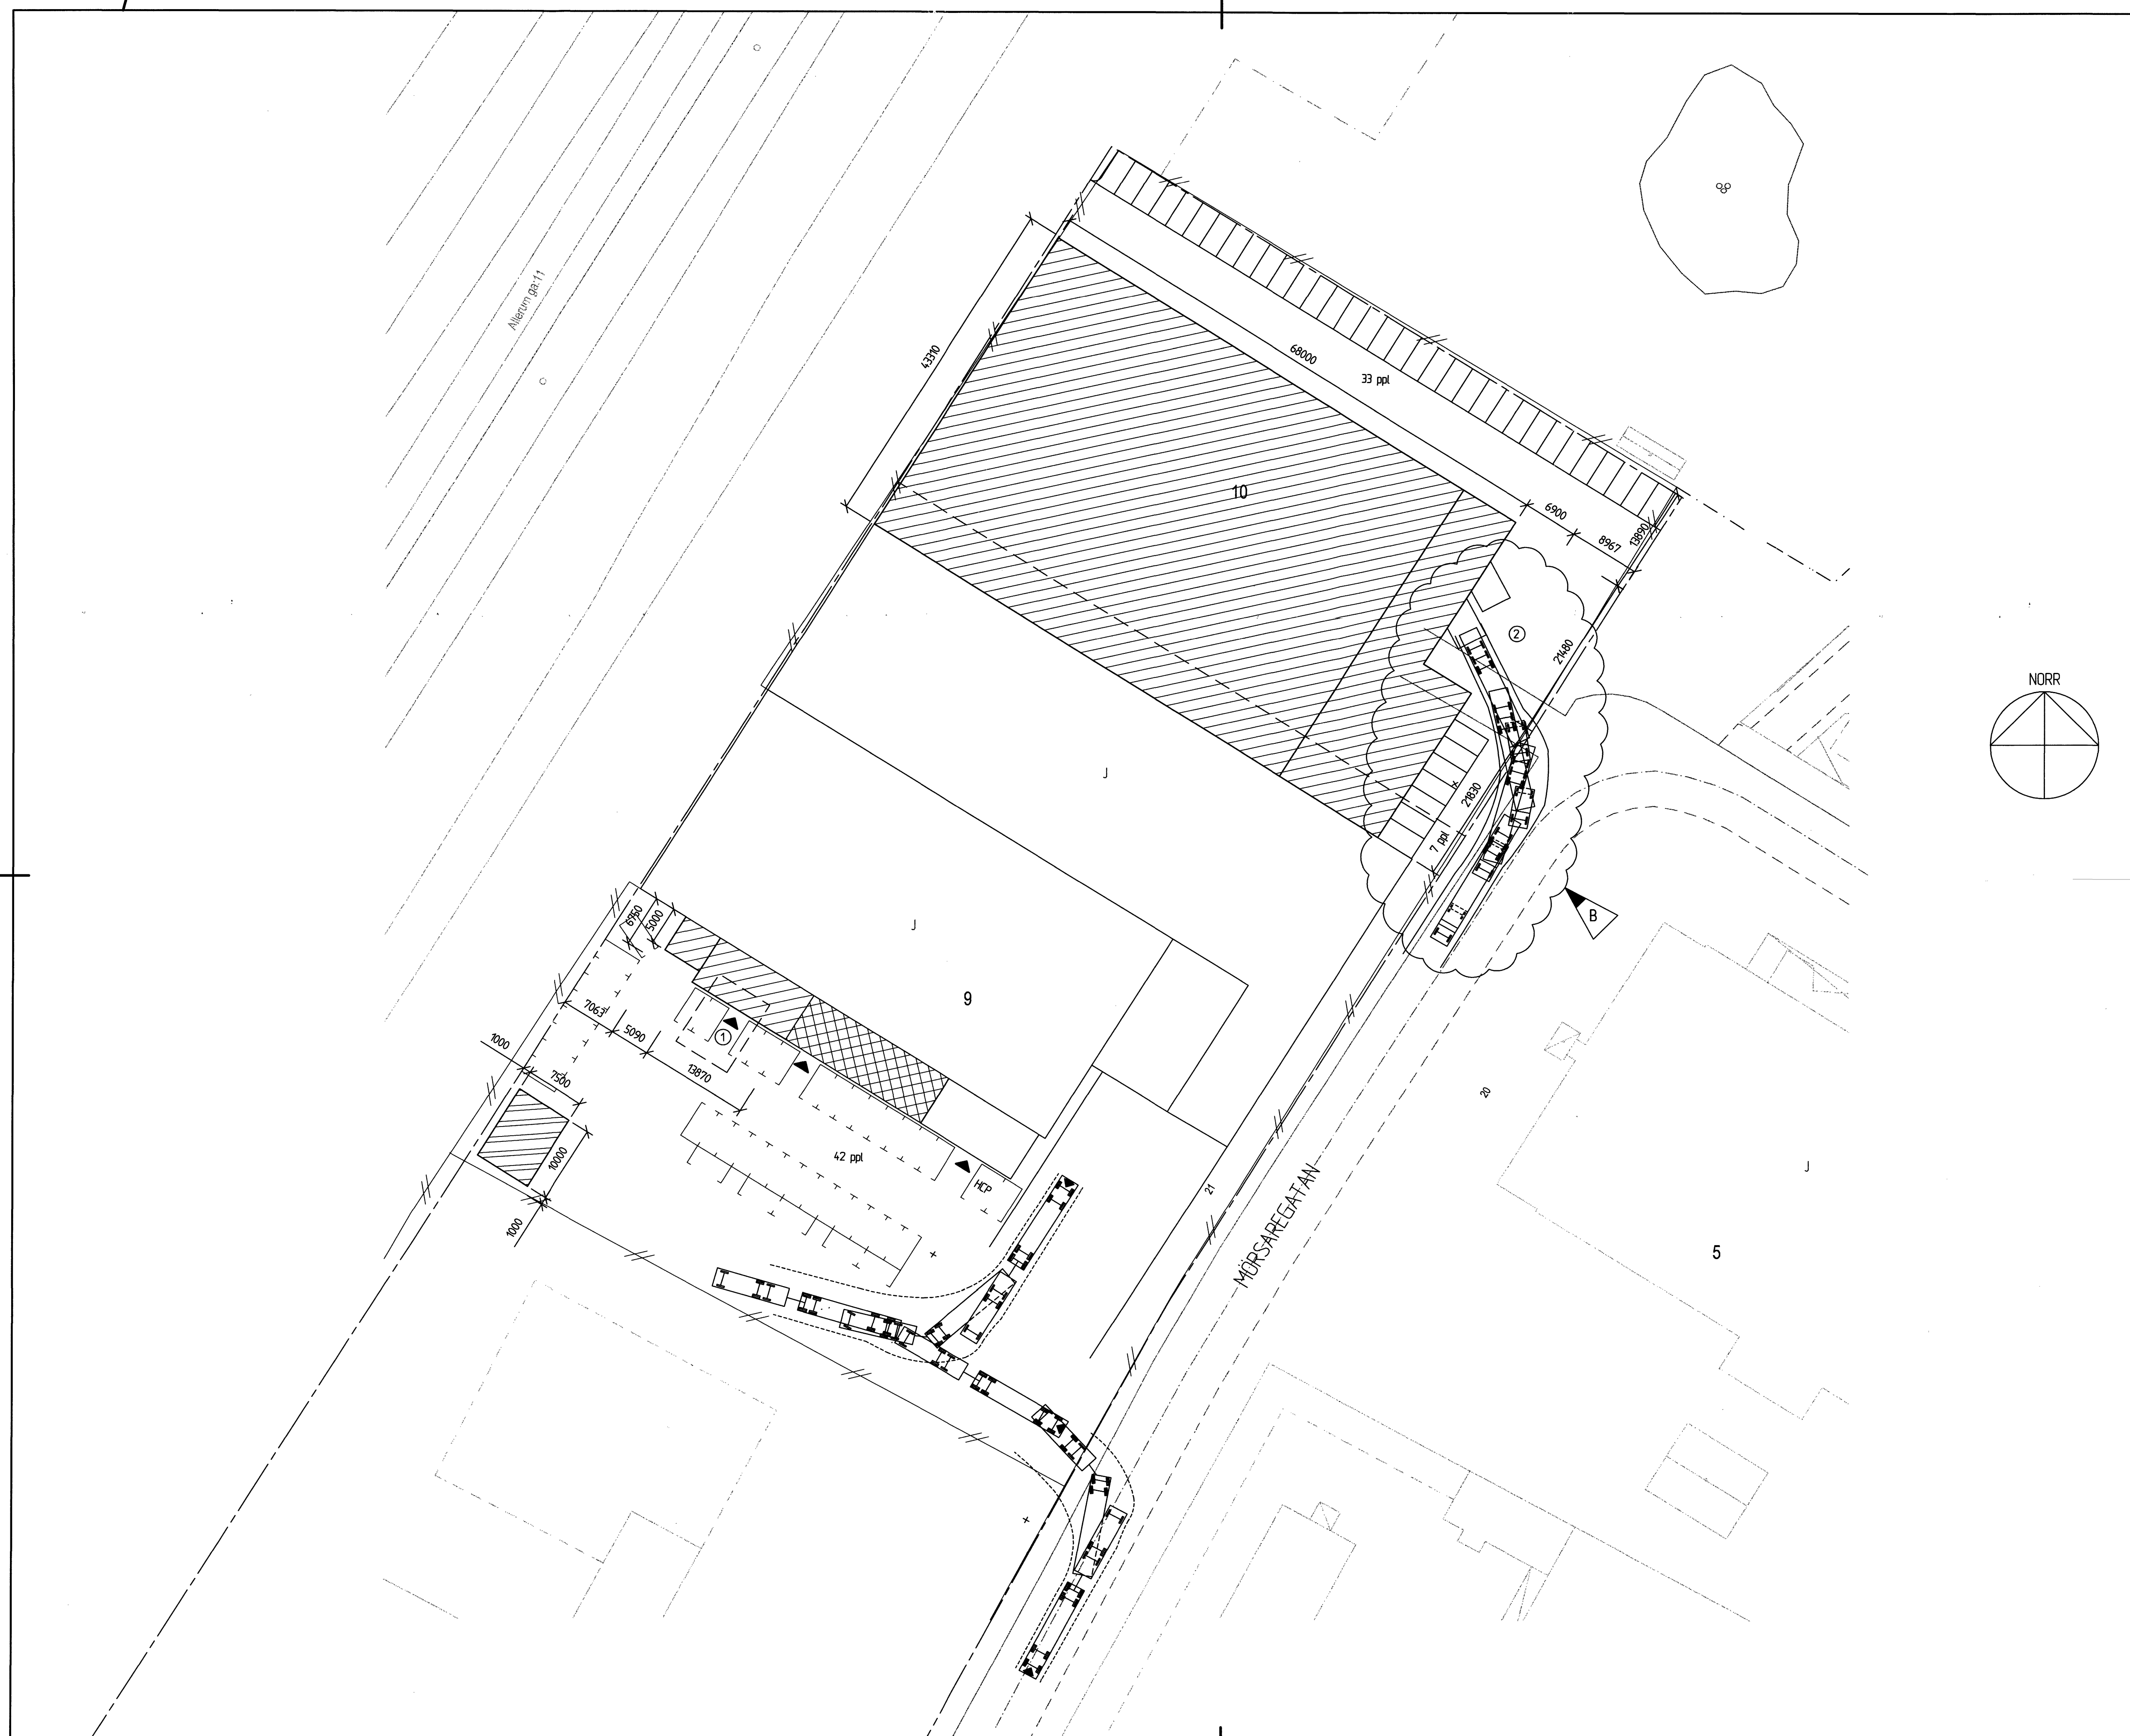
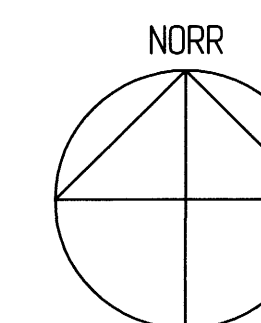


FÖRKLARINGAR

-  Tillbyggnad
-  Ombyggnad
-  Bef. lagerbod flyttas till nytt läge.
- ① Bef. läge på lagerbod
- ② Lastbilar längre än 18m hänvisas för angöring vid bef. lasthus.

Parkeringsutredning

Kontor: $(19+3,5 / 1000) * 137 = 3 \text{ ppl}$
 Industri: $15 / 100 * 7000 = \frac{105 \text{ ppl}}{108 \text{ ppl}}$
 Redogjorda ppl 81 ppl



2015-08-27

SBF 2015-0883
 DL BL 15-3419
 Fastställt enligt delegation
 Stadsbyggnadsnämnden Helsingborg
 2015-08-27
Göran Jägersund
 GÖRAN JÄGERSUND
 Byggtillsynsarkitekt

B	Begränsad storlek på lastbilar	ML	2015-06-26
	till nya portar.		
A	Komplettering av mått	ML	2015-05-12
BET	ANT	ÄNDRINGEN AVSER	SIGN DATUM

BYGGLOVSHANDLING

Fastighets AB Gröna Lagret

CM Byggtjänst AB
 Pölsjö Slott,
 254 33 Helsingborg
 Tfn 042-14 70 00
 Tlx 042-14 75 10
 www.cmbyggkonsult.se

UPPDRAG NR 15004	RITAD AV Mirelle L	HANDLÄGGARE Jan Leisdal
DATUM 2015-04-24	ANSVARIG	

Kv. Kniven nr. 9 och 10, Helsingborg
 Tillbyggnad av lager och kontor
 Situationsplan

SKALA A1/A3 1:400/1:800	NUMMER A30.01	I BET B
----------------------------	------------------	------------