



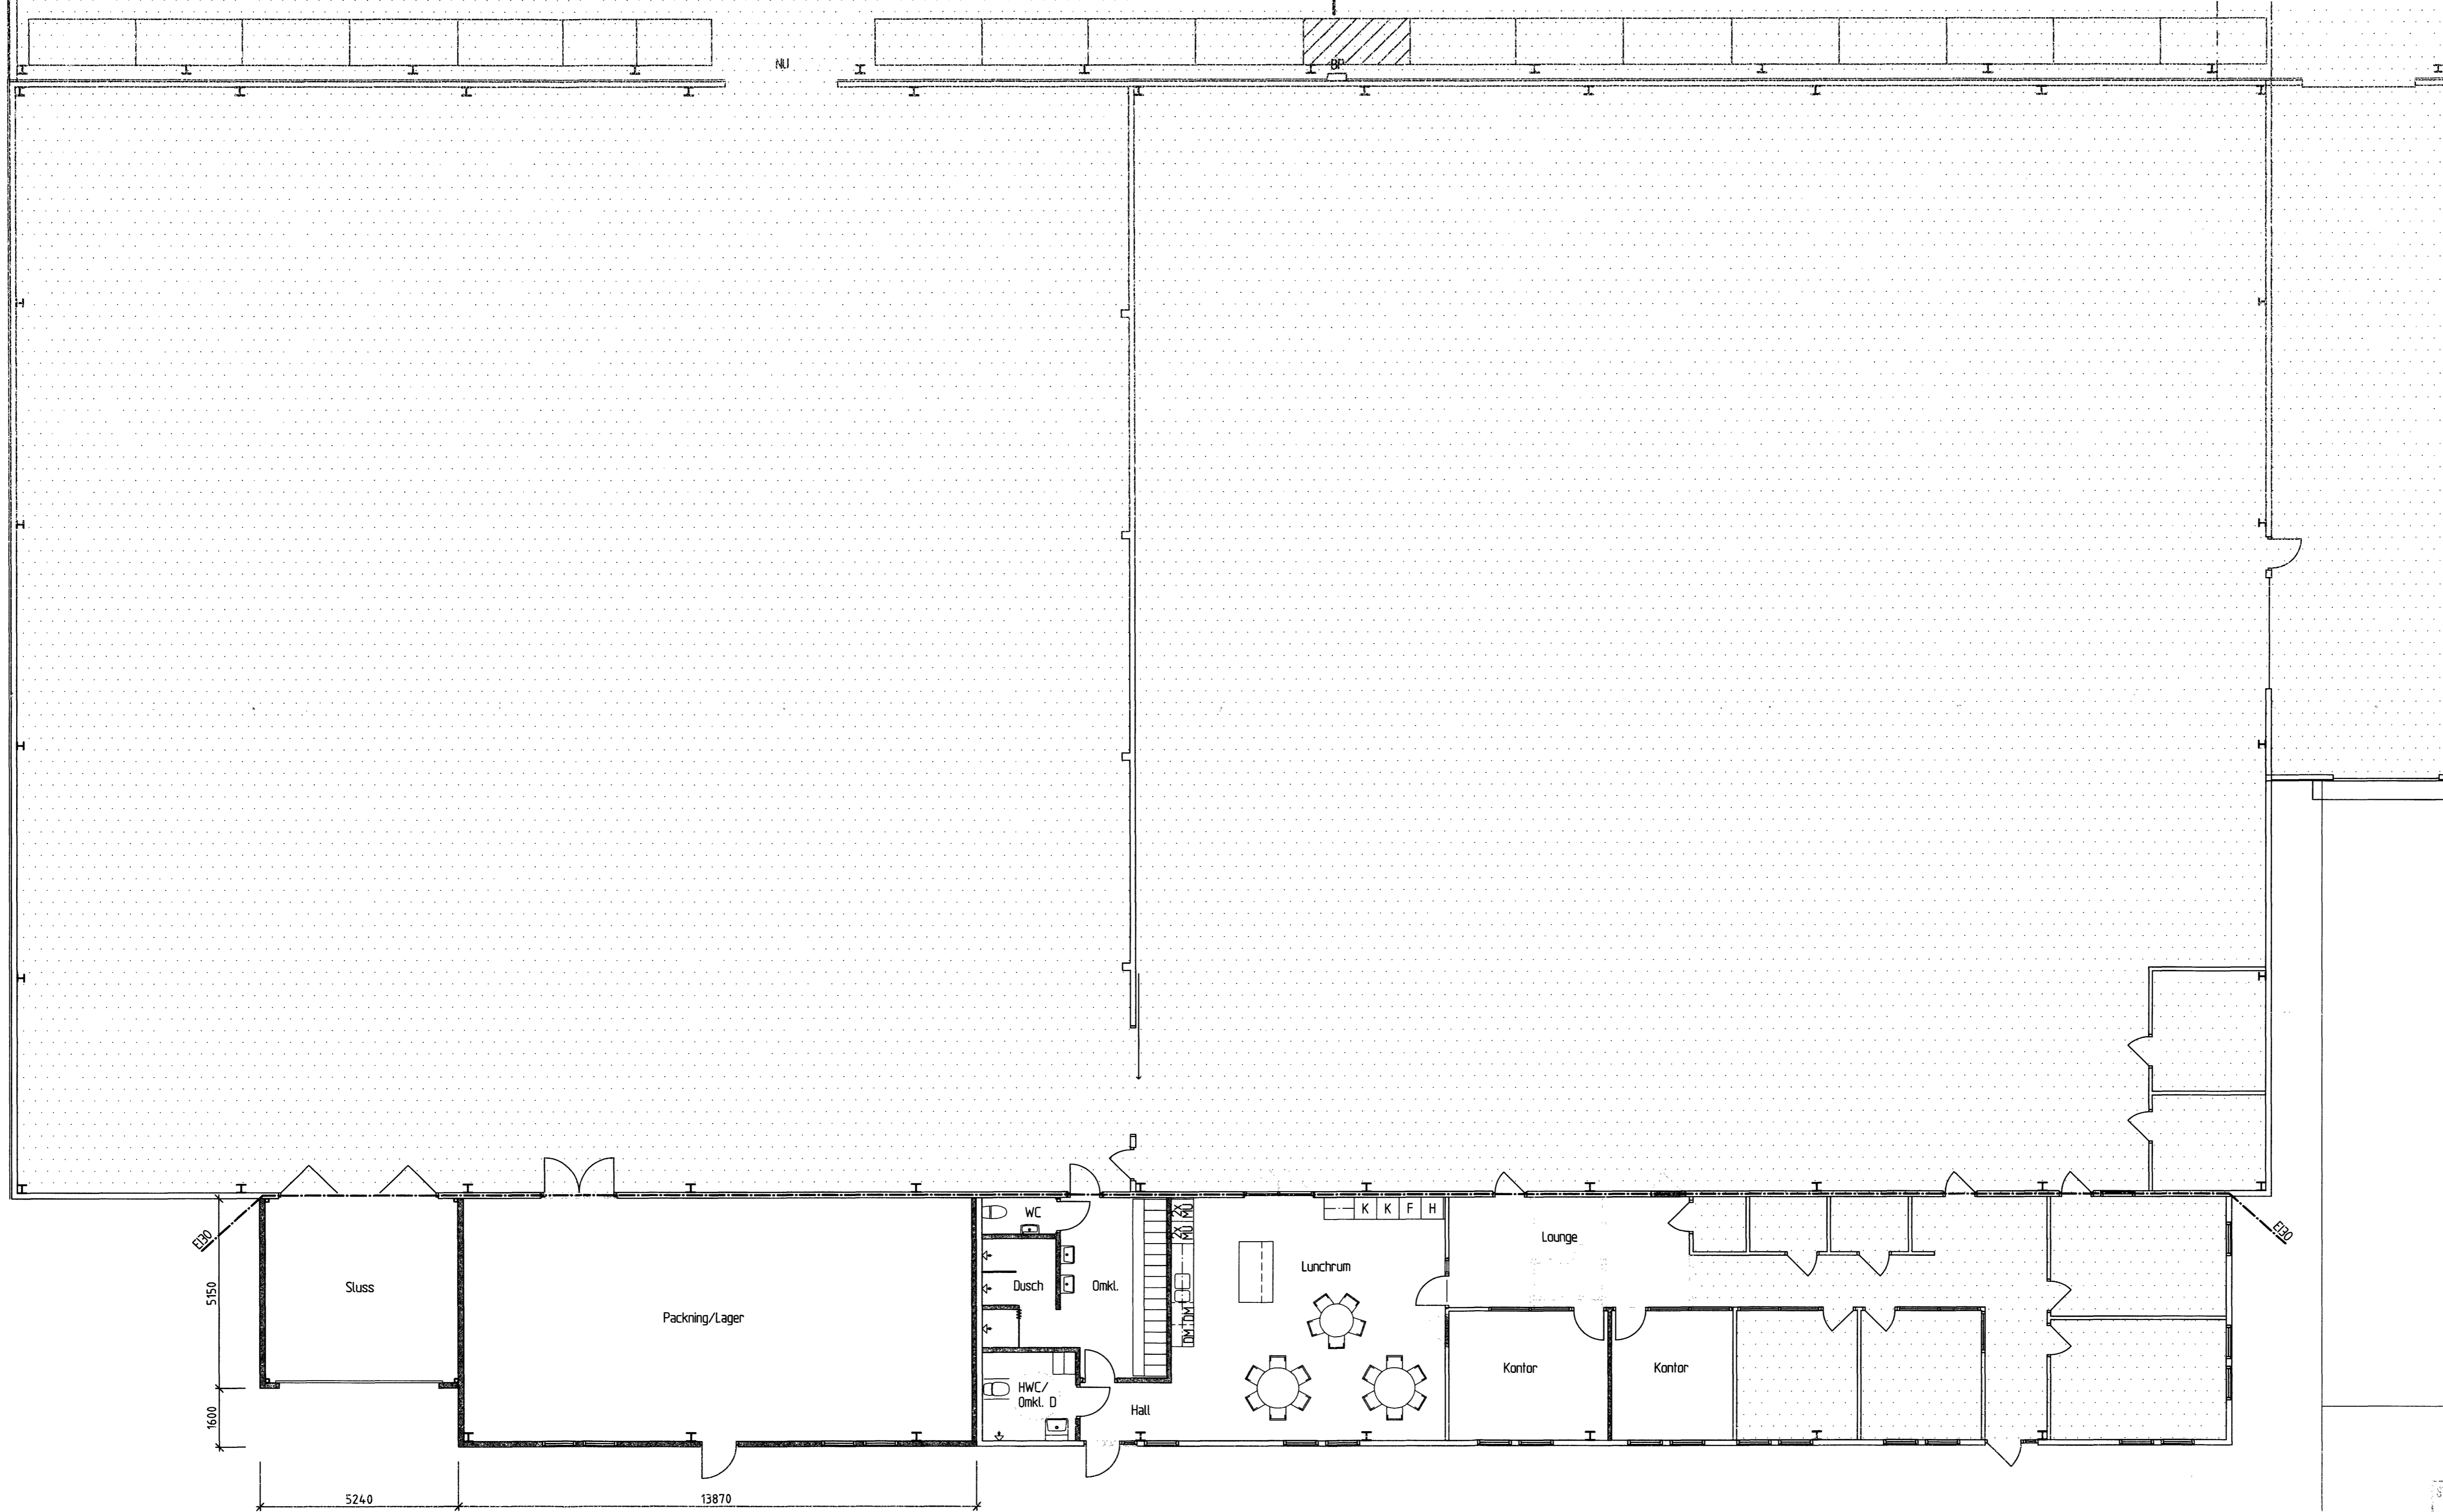


FÖRKLARINGAR

-  Bef. lager och kontor som ej berörs av bygglovet.
-  Bef. väggar som bibehålls
-  Nya väggar
-  Väggar som rivs

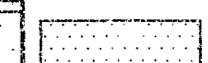

SBF 2015-0285  
DL BL 15-34/11  
Fastställt enligt delegation  
Stadsbyggnadsnämnden Helsingborg  
2015-08-27  
*Jan Leisdal*  
GÖRAN HÅGSSUND  
Bygglövsarkitekt

STRECKNINGSPRÄVLING  
2015-05-12

A	Komplettering av mått	ML	2015-05-12
BET	ANT	ÄNDRINGEN AVSER	SGN DATUM

BYGGLOVSHANDLING

Fastighets AB Gröna Lagret

**CM** Byggekonsult AB  
Pålsjö Stoft,  
254 33 Helsingborg  
Tel: 042-4 70 80  
Tel: 042-4 75 10  
www.cmbyggkonsult.se

UPPDRAG NR 15004	RITAD AV Mirella L	HANDLÖSGÄRE Jan Leisdal
DATUM 2015-04-24	ANSVARIG	

Kv. Kniven nr. 9 och 10, Helsingborg  
Tillbyggnad av lager och kontor  
Plan, kontorsdel

SKALA A1/A3 1:100/1:200	NUMMER A30:06	I BET A
----------------------------	------------------	------------